


## RECONSTRUCTION HOPITAL PSYCHIATRIQUE BOHARS

<b>MAÎTRE D'OUVRAGE</b> <b>CHU BREST</b> 2 Avenue Foch 29609 BREST CEDEX	<b>MAÎTRE D'OEUVRE</b> <b>AIA ARCHITECTES</b> 13 boulevard Jean Monnet 56260 LARMOR PLAGE
---	--

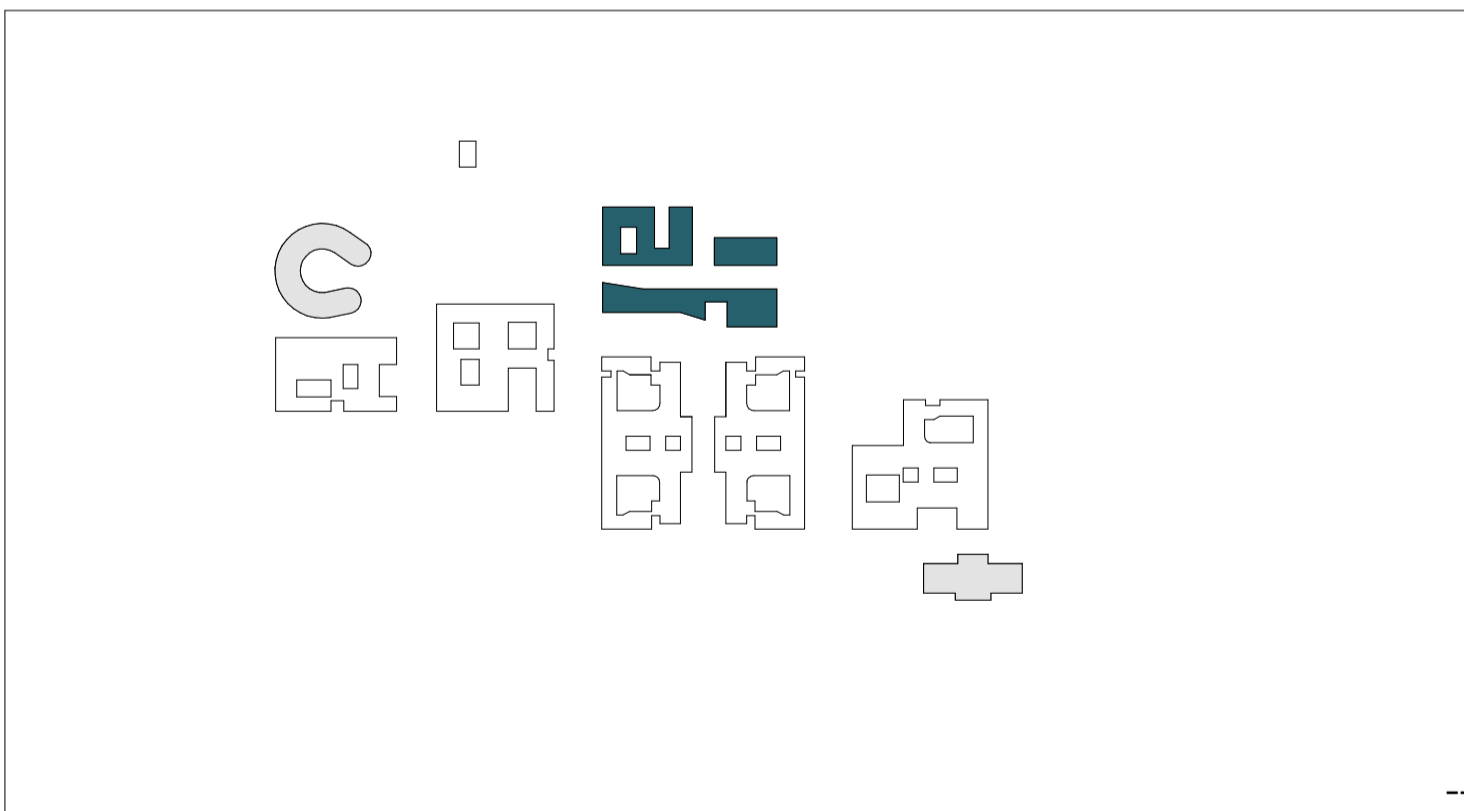

### LEGENDE SECURITE INCENDIE

SYMBOLE	DESIGNATION	SYMBOLE	DESIGNATION
[SSI]	SSI → Centrale (ECS/CMSI)	[IS]	IS → Commande manuelle de déverrouillage des issues de secours

### LEGENDE SECURITE INCENDIE (ZMS)

SYMBOLE	DESIGNATION	SYMBOLE	DESIGNATION
[ZA]	ZA → Délimitation de la zone d'alarme	[ZF]	ZF → Zone de désenfumage
[ZC]	ZC → Zone de compartimentage		

#### Bâtiments d'entrée et Logistique

##### Zone d'alarme

- ZA1 → Une zone d'alarme spécifique pour le bâtiment d'entrée
- ZA2 → Une zone d'alarme spécifique pour le bâtiment Logistique

##### Zones de compartimentage

- ZC1 → Bâtiment d'entrée
- ZC2 → Bâtiment Logistique

EMETTEUR <b>Armor ingénierie</b>	PHASE <b>PC</b>	DATE 02/2023	ECHELLE 1/250e
-------------------------------------	--------------------	-----------------	-------------------

TITRE DU DOCUMENT <b>Plan compartimentage RdC Bâtiment d'Entrée &amp; Logistique</b>	CODE EMETTEUR <b>ARI</b>	N° DU DOCUMENT ZC_02a	INDICE <b>A</b>
---	-----------------------------	--------------------------	--------------------

BUREAU DE CONTROLE	APAVE	37 avenue du Baron Lacrosse 29803 BREST- 02 98 42 14 44
S.P.S.	VERITAS	26 rue de l'Eau Blanche 29200 BREST- 09 69 39 10 09
ASSISTANT MOA	A2MO	17 boulevard de Berlin 44000 NANTES- 02 85 67 17 00
MANDATAIRE	AIA ARCHITECTES	13 boulevard Jean Monnet 56260 LARMOR PLAGE- 02 97 64 03 40
ARCHITECTE	AIA ARCHITECTES	13 boulevard Jean Monnet 56260 LARMOR PLAGE- 02 97 64 03 40
INGENIERIE	AIA INGENIERIE	7 boulevard de Chantenay 44100 NANTES- 02 40 38 13 13
ENVIRONNEMENT	AIA ENVIRONNEMENT	7 boulevard de Chantenay 44100 NANTES- 02 40 38 13 13
ECONOMISTE	AIA INGENIERIE	7 boulevard de Chantenay 44100 NANTES- 02 40 38 13 13
PAYSAGES	AIA ENVIRONNEMENT	7 boulevard de Chantenay 44100 NANTES- 02 40 38 13 13
COORDINATEUR SSI	ARMOR INGENIERIE	5C rue de la ville Néant 22360 LANGUEUX- 02 96 33 57 64
ACOUSTICIEN	TECHNICONSLT	18 rue Commandant Groix 29200 BREST- 02 98 02 25 30
BET CUISINE		
OPC	AIA MANAGEMENT	7 boulevard de Chantenay 44100 NANTES- 02 40 38 13 13

Numéro affaire	Projet	Phase	Bâtiment	Emetteur	Corps d'état	Type document	Niveau	N° du document
22-098	BO	PC	ENT	ARI	SSI	PLA	RDC	ZC-02a