

LEGENDE SECURITE INCENDIE

SYMBOLE	DESIGNATION	SYMBOLE	DESIGNATION
	SSi → Centrale (ECS/CMSI)		IS → Commande manuelle de déverrouillage des issues de secours

LEGENDE SECURITE INCENDIE (ZMS)

SYMBOLE	DESIGNATION	SYMBOLE	DESIGNATION
	ZA → Délimitation de la zone d'alarme		ZF → Zone de désenfumage
	ZC → Zone de compartimentage		

LEGENDE SECURITE INCENDIE (ZDA)

SYMBOLE	DESIGNATION	SYMBOLE	DESIGNATION
	Zone de détection automatique		Zone de détection par déclencheur manuel

Bâtiments d'entrée et Logistique

Zone d'alarme

- ZA1 → Une zone d'alarme spécifique pour le bâtiment d'entrée
- ZA2 → Une zone d'alarme spécifique pour le bâtiment Logistique

Zones de détection automatique


- ZDA1.1.1 → Circulation AGORA bâtiment d'entrée RDC haut
- ZDA1.1.2 → Local SSI
- ZDA2.1 → Locaux bâtiment logistique RDC bas
- ZDA2.2 → Locaux bâtiment logistique RDC haut
- ZDA2.3 → Locaux bâtiment logistique R+1
- ZDA2.4 → Circulation bâtiment logistique R+1

Zones de déclencheur manuel

- ZDM1.1.3 → Issues de secours bâtiment d'entrée RDC haut
- ZDM1.1.4 → Issues de secours bâtiment d'entrée R+1
- ZDM2.5 → Issues de secours bâtiment logistique RDC bas
- ZDM2.6 → Issues de secours bâtiment logistique RDC haut
- ZDM2.7 → Issues de secours bâtiment logistique R+1

RECONSTRUCTION HOPITAL PSYCHIATRIQUE BOHARS

MAÎTRE D'OUVRAGE CHU BREST 2 Avenue Foch 29609 BREST CEDEX	MAÎTRE D'OEUVRE AIA ARCHITECTES 13 boulevard Jean Monnet 56260 LARMOR PLAGE	
--	---	--

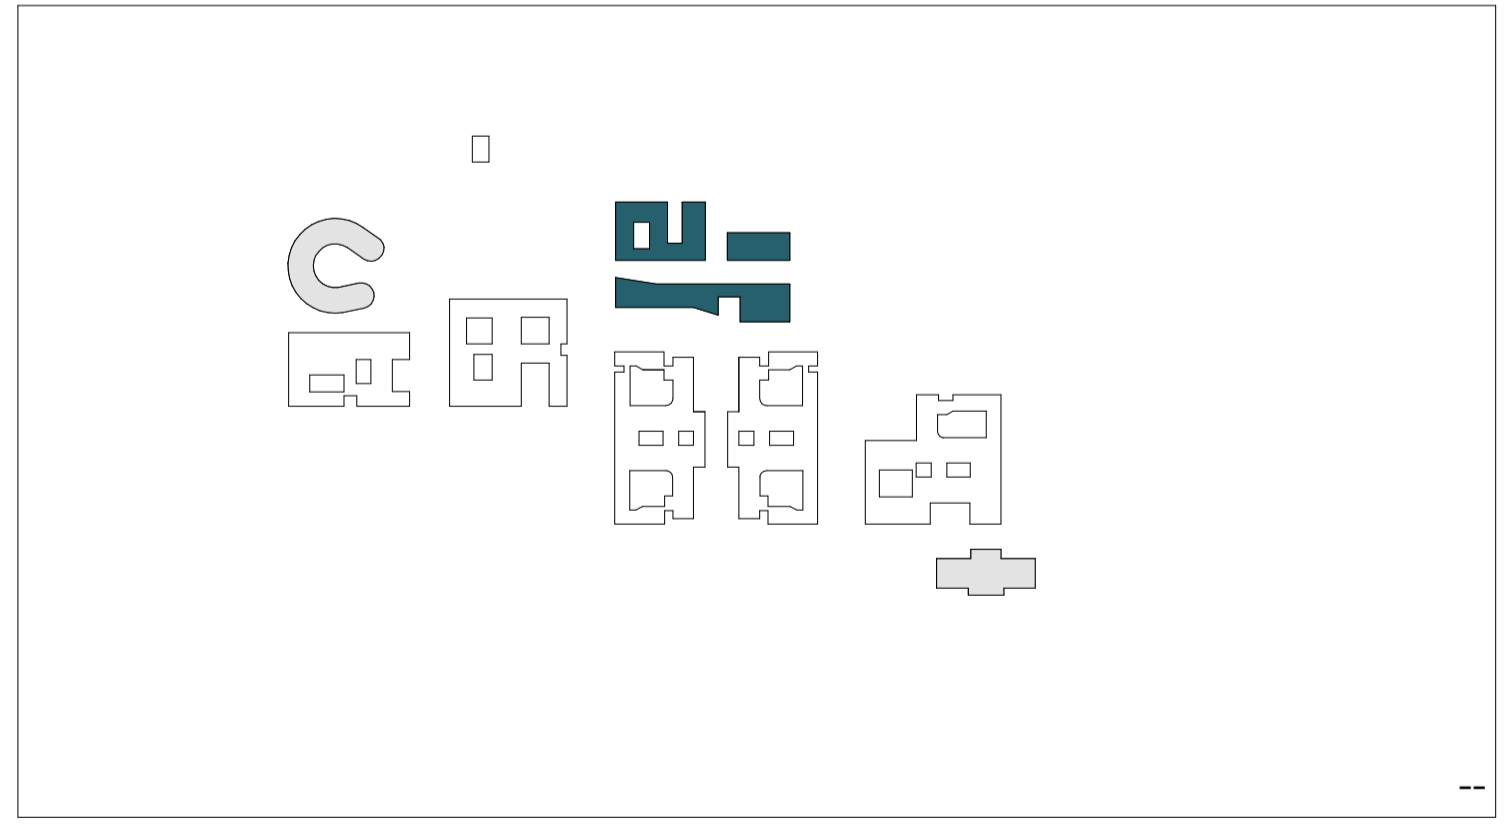

EMETTEUR Armor ingénierie	PHASE PC	DATE 02/2023	ECHELLE 1/250e
------------------------------	-------------	-----------------	-------------------

INTITULE DU DOCUMENT Zone de détection RDC Batiments d'entrée et logistique	CODE EMETTEUR ARI	N° DU DOCUMENT ZD_02a	INDICE A
---	----------------------	--------------------------	-------------

BUREAU DE CONTROLE S.P.S.	APAVE 26 rue de l'Eau Blanche 29200 BREST- 09 69 39 10 09	37 avenue du Baron Lacrosse 29803 BREST- 02 98 42 14 44
ASSISTANT MOA MANDATAIRE	A2MO 13 boulevard de Berlin 44000 NANTES- 02 85 67 17 00	17 boulevard de Berlin 44000 NANTES- 02 85 67 17 00
ARCHITECTE INGENIERIE	AIA ARCHITECTES AIA INGENIERIE	13 boulevard Jean Monnet 56260 LARMOR PLAGE- 02 97 64 03 40 7 boulevard de Chantenay 44100 NANTES- 02 40 38 13 13
ENVIRONNEMENT ECONOMISTE	AIA ENVIRONNEMENT AIA INGENIERIE	7 boulevard de Chantenay 44100 NANTES- 02 40 38 13 13 7 boulevard de Chantenay 44100 NANTES- 02 40 38 13 13
PAYSAGES COORDINATEUR SSI	AIA ENVIRONNEMENT ARMOR INGENIERIE	7 boulevard de Chantenay 44100 NANTES- 02 40 38 13 13 5C rue de la ville Néant 22360 LANGUEUX- 02 96 33 57 64
ACOUSTICIEN BET CUISINE	TECHNICONSULT	18 rue Commandant Groix 29200 BREST- 02 98 02 25 30
OPC	AIA MANAGEMENT	7 boulevard de Chantenay 44100 NANTES- 02 40 38 13 13

Numéro affaire 22-098	Projet BO	Phase PC	Bâtiment ENT	Emetteur ARI	Corps d'état SSI	Type document PLA	Niveau RDC	Ne du document ZD_02a
--------------------------	--------------	-------------	-----------------	-----------------	---------------------	----------------------	---------------	--------------------------