



PC1 PLAN DE SITUATION DU TERRAIN

RECONSTRUCTION HOPITAL PSYCHIATRIQUE BOHARS

MAÎTRE D'OUVRAGE
CHU BREST
 2 Avenue Foch
 29609 BREST CEDEX

MAÎTRE D'OEUVRE
AIA ARCHITECTES
 13 Boulevard Jean Monnet
 56360 LARNHOR PLAGE




EMETTEUR: **AIA ARCHITECTES** PHASE: **PC** DATE: 02/2023 ECHELLE: 1:500

TITRE DU DOCUMENT: **PLAN DE MASSE DES CONSTRUCTIONS** CODE EMETTEUR: **AA** N° DU DOCUMENT: **PC1 PC2 PC3** INDEX: **A**

BUREAU DE CONTROLE	APAVE	37 avenue du Baron Lacombe 29803 BREST - 02 98 42 14 44
S.P.S.	VERITAS	25 rue de Teau Blanche 29200 BREST
ASSISTANT AEA	ADMO	17 boulevard de Reim 44000 NANTES
MANDATAIRE	AIA ARCHITECTES	13 boulevard Jean Monnet 56260 LARNHOR PLAGE - 02 97 44 03 40
ARCHITECTE	AIA ARCHITECTES	13 boulevard Jean Monnet 56260 LARNHOR PLAGE - 02 97 44 03 40
INGENIERIE	AIA INGENIERIE	7 boulevard de Charpenay 44100 NANTES - 02 40 38 13 13
ENVIRONNEMENT	AIA ENVIRONNEMENT	7 boulevard de Charpenay 44100 NANTES - 02 40 38 13 13
ECONOMISERE	AIA INGENIERIE	7 boulevard de Charpenay 44100 NANTES - 02 40 38 13 13
PAYSAGIS	AIA ENVIRONNEMENT	7 boulevard de Charpenay 44100 NANTES - 02 40 38 13 13
COORDONNATEUR SSI	ARMOR INGENIERIE	5C rue de la Ville Neiret 22360 LANGUEUX - 02 96 33 57 64
ACOUSTICIEN	TECHNICONSULT	18 rue commandant Goux 29200 BREST - 02 98 02 25 30
BET CLASSE		
OPC	AIA-MANAGEMENT	7 boulevard de Charpenay 44100 NANTES - 02 40 38 13 13

PC2_1 PLAN DE MASSE DES CONSTRUCTIONS
 Echelle : 1 : 500

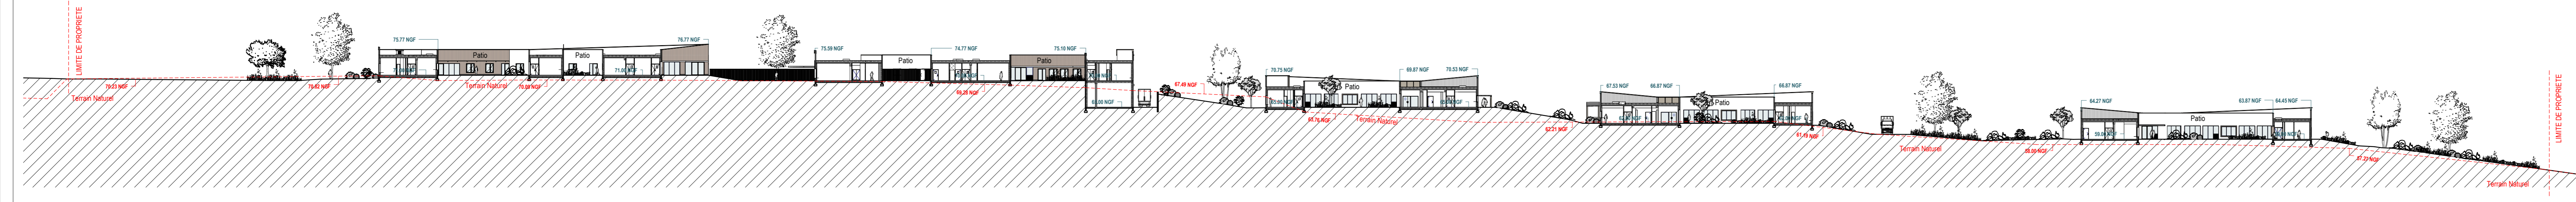

PC3 PLAN EN COUPE DU TERRAIN ET DES CONSTRUCTIONS AA-OUEST-EST
 Echelle : 1 : 500



PC3 PLAN EN COUPE DU TERRAIN ET DES CONSTRUCTIONS BB-NORD-SUD
 Echelle : 1 : 500

Numero d'affaire	Projet	Phase	Bâtiment	Emetteur	Corps d'état	Type document	Niveau	N° du document
0846G21	BO	PC	XXX	AA	ARC	PLA	XXX	PC1 PC2 PC3