


Rue de Lez Huel

Rue du Tromeur

Limite de propriété

Limite de propriété

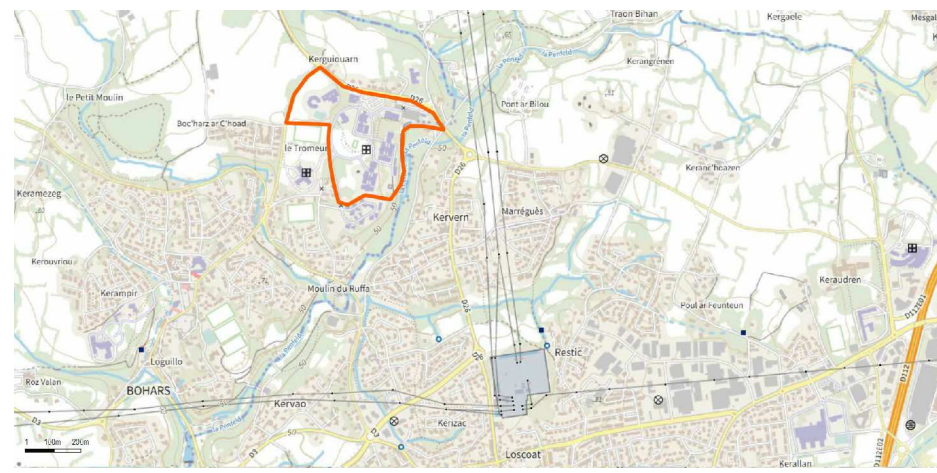

N° DU DOCUMENT : **PC27_1**
 PHASE : **PC**
 DATE : 02/2023
 ECHELLE : 1/500e

RECONSTRUCTION HOPITAL PSYCHIATRIQUE BOHARS
 Plan de masse des bâtiments à démolir et à conserver - Plan de situation

Affaire 0846a21
 ARCHITECTES