




Arnold THOMAS

Architecte DE - HMO/MP

Habilité par arrêté du 7 janvier 2020

F 10#8 du 10 janvier 2020 1

Commission de l'Ordre (CO) - Ordre des architectes du Québec Construction d'un établissement provincial	
PC 1 Plan de Situation	
Demande de permis de construction	
Echelle: 1/1000	
Date: Mai 2023	

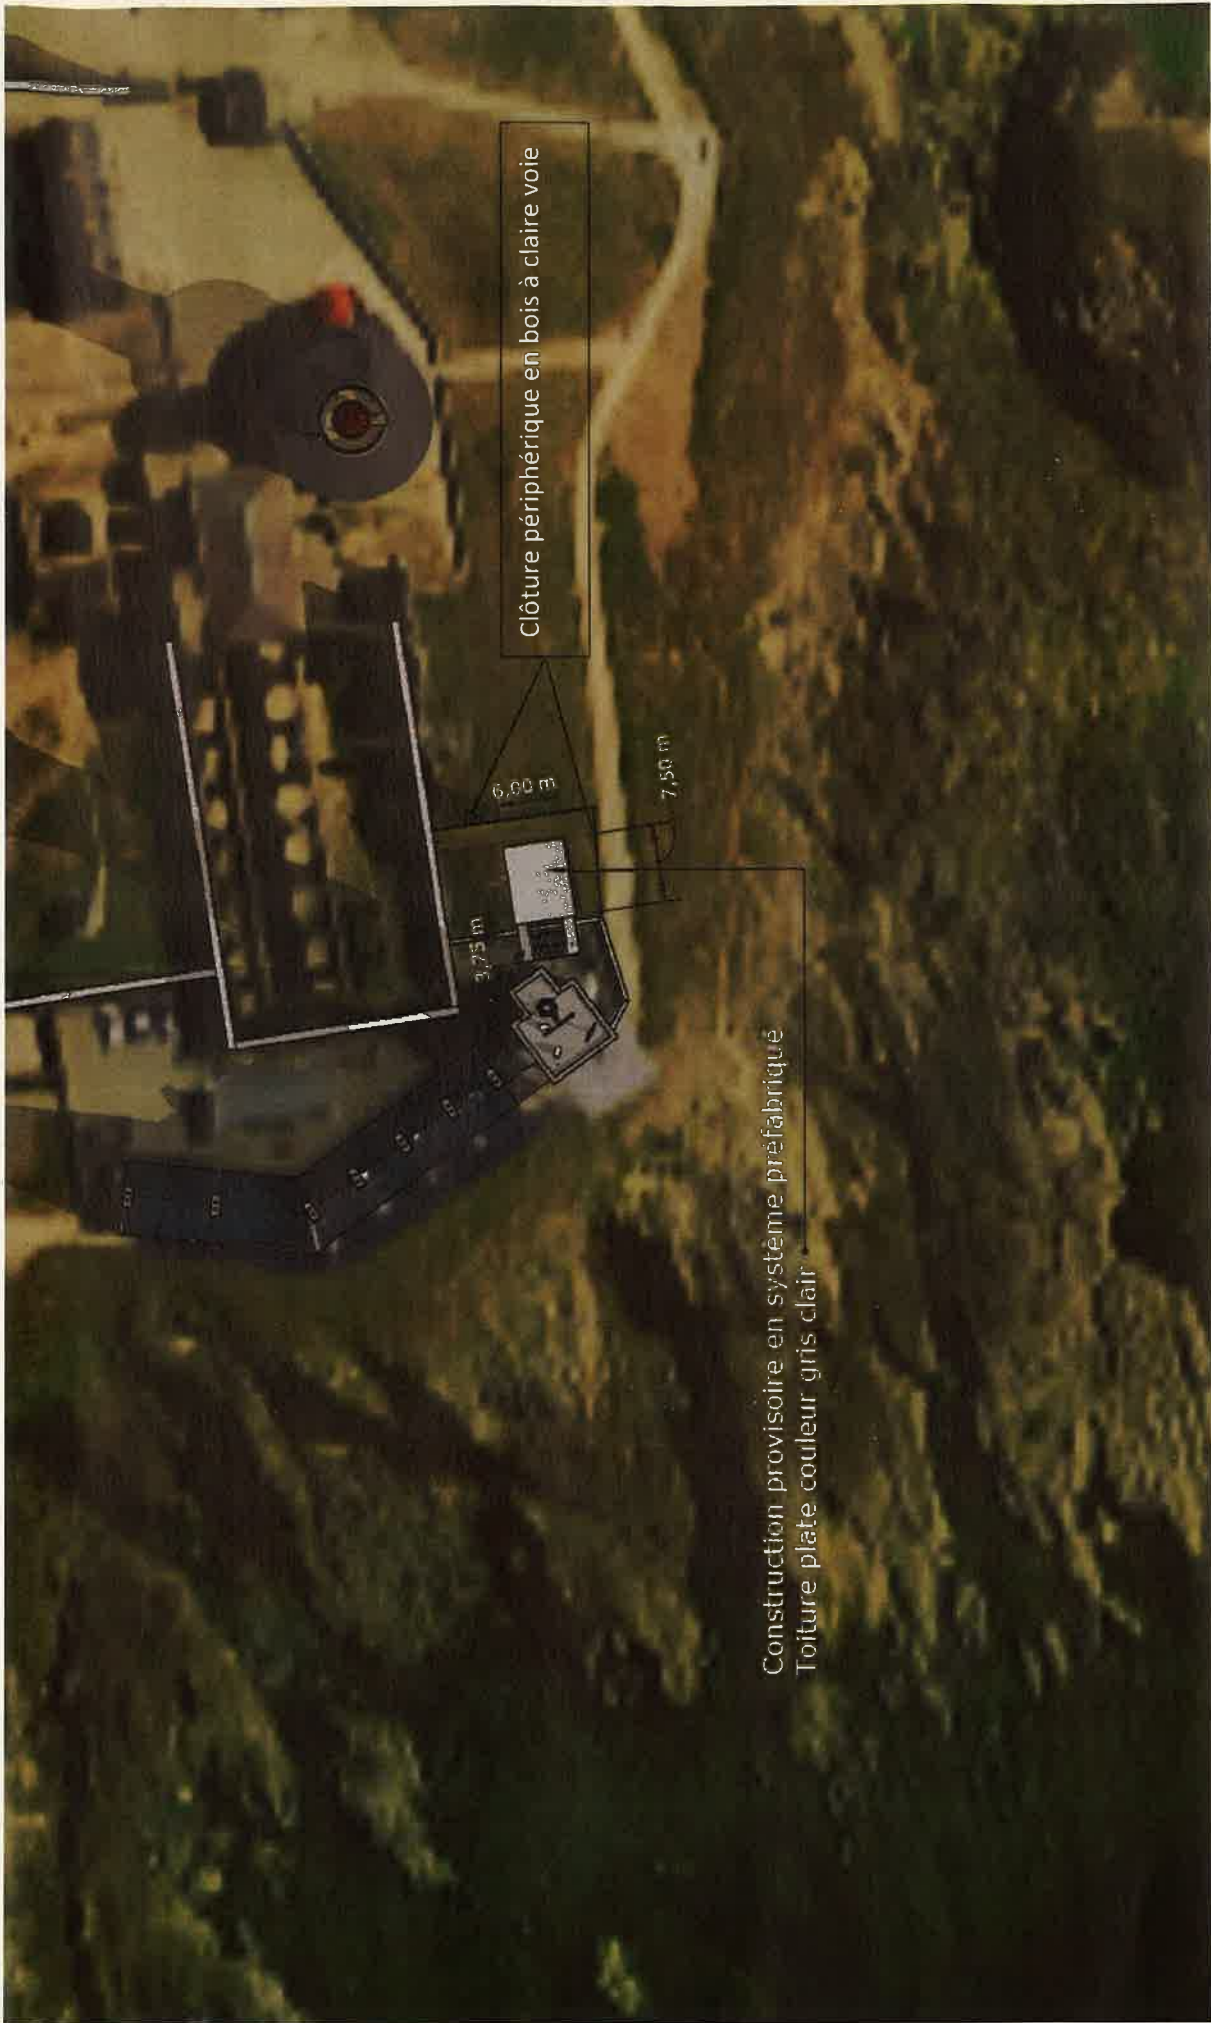

Arnold THOMAS
 Architecte DE - HMONP
 Mobilité par arrêté du 7 janvier 2020
 [10/8 du 10 janvier 2020]

Commune de Océquet (29) - Sémaphore Saint Mathieu
 Construction d'un sémaphore provisoire
 PC 2 Plan de masse
 Demande de permis de construire
 Echelle: 1/500

SAINT-MATHIEU

SGA
 Société Générale de
 Génie Rural et d'Aménagement
 Agricole

SID
 Société d'Ingénierie
 et de Développement

Date
 Mai 2023

