


PLAN MASSE - Echelle : 1/500ème



Zone ATM

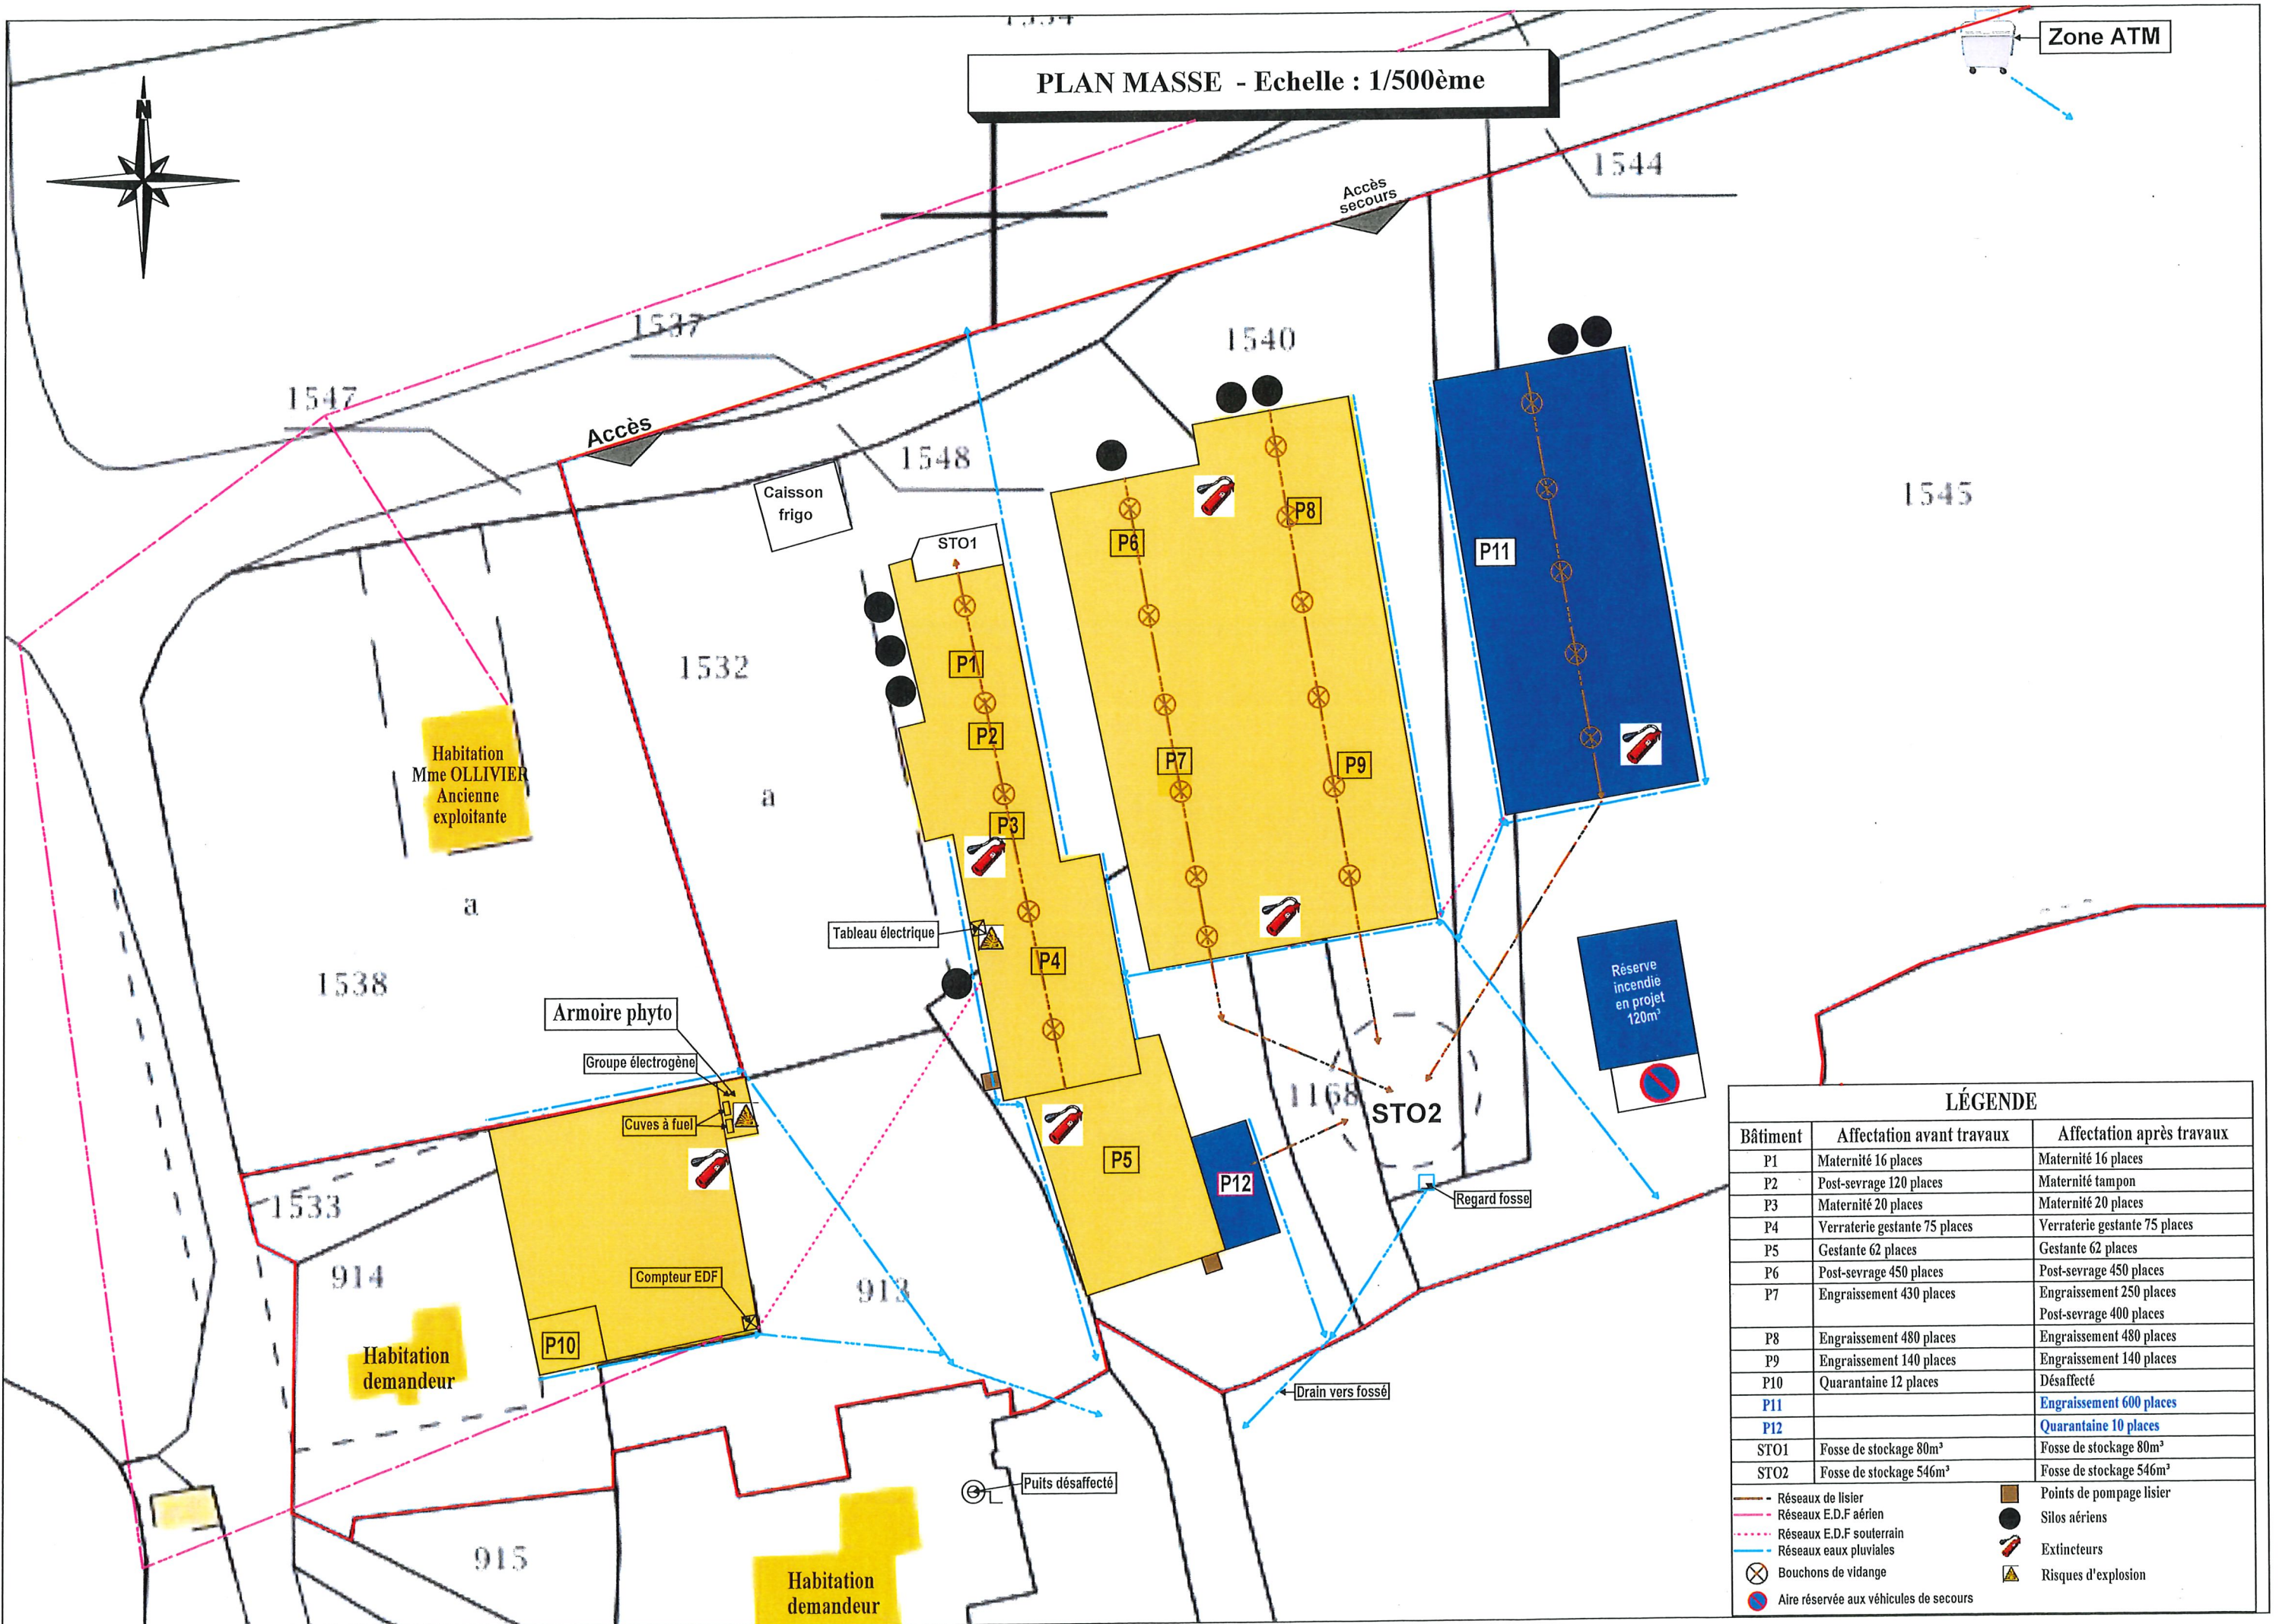

LÉGENDE

| Bâtiment | Affectation avant travaux | Affectation après travaux |
|----------|-------------------------------|---|
| P1 | Maternité 16 places | Maternité 16 places |
| P2 | Post-sevrage 120 places | Maternité tampon |
| P3 | Maternité 20 places | Maternité 20 places |
| P4 | Verraterie gestante 75 places | Verraterie gestante 75 places |
| P5 | Gestante 62 places | Gestante 62 places |
| P6 | Post-sevrage 450 places | Post-sevrage 450 places |
| P7 | Engraissement 430 places | Engraissement 250 places Post-sevrage 400 places |
| P8 | Engraissement 480 places | Engraissement 480 places |
| P9 | Engraissement 140 places | Engraissement 140 places |
| P10 | Quarantaine 12 places | Désaffecté |
| P11 | | Engraissement 600 places |
| P12 | | Quarantaine 10 places |
| STO1 | Fosse de stockage 80m³ | Fosse de stockage 80m³ |
| STO2 | Fosse de stockage 546m³ | Fosse de stockage 546m³ |

| | |
|--|--------------------------|
| Réseaux de lisier | Points de pompage lisier |
| Réseaux E.D.F aérien | Silos aériens |
| Réseaux E.D.F souterrain | Extincteurs |
| Réseaux eaux pluviales | Risques d'explosion |
| Bouchons de vidange | |
| Aire réservée aux véhicules de secours | |

Habitation Mme OLLIVIER
Ancienne exploitante

Habitation demandeur

Habitation demandeur

Armoire phyto

Groupe électrogène

Cuves à fuel

Compteur EDF

Caisson frigo

Tableau électrique

Puits désaffecté

Accès secours

Accès

Réserve incendie en projet 120m³

Regard fosse

Drain vers fossé

1547

1537

1548

1540

1544

1545

1532

1538

1533

914

913

915

1168

STO1

STO2

P1

P2

P3

P4

P5

P6

P7


P8

P9

P11

P12

VUE AERIENNE - Echelle : 1/1000ème

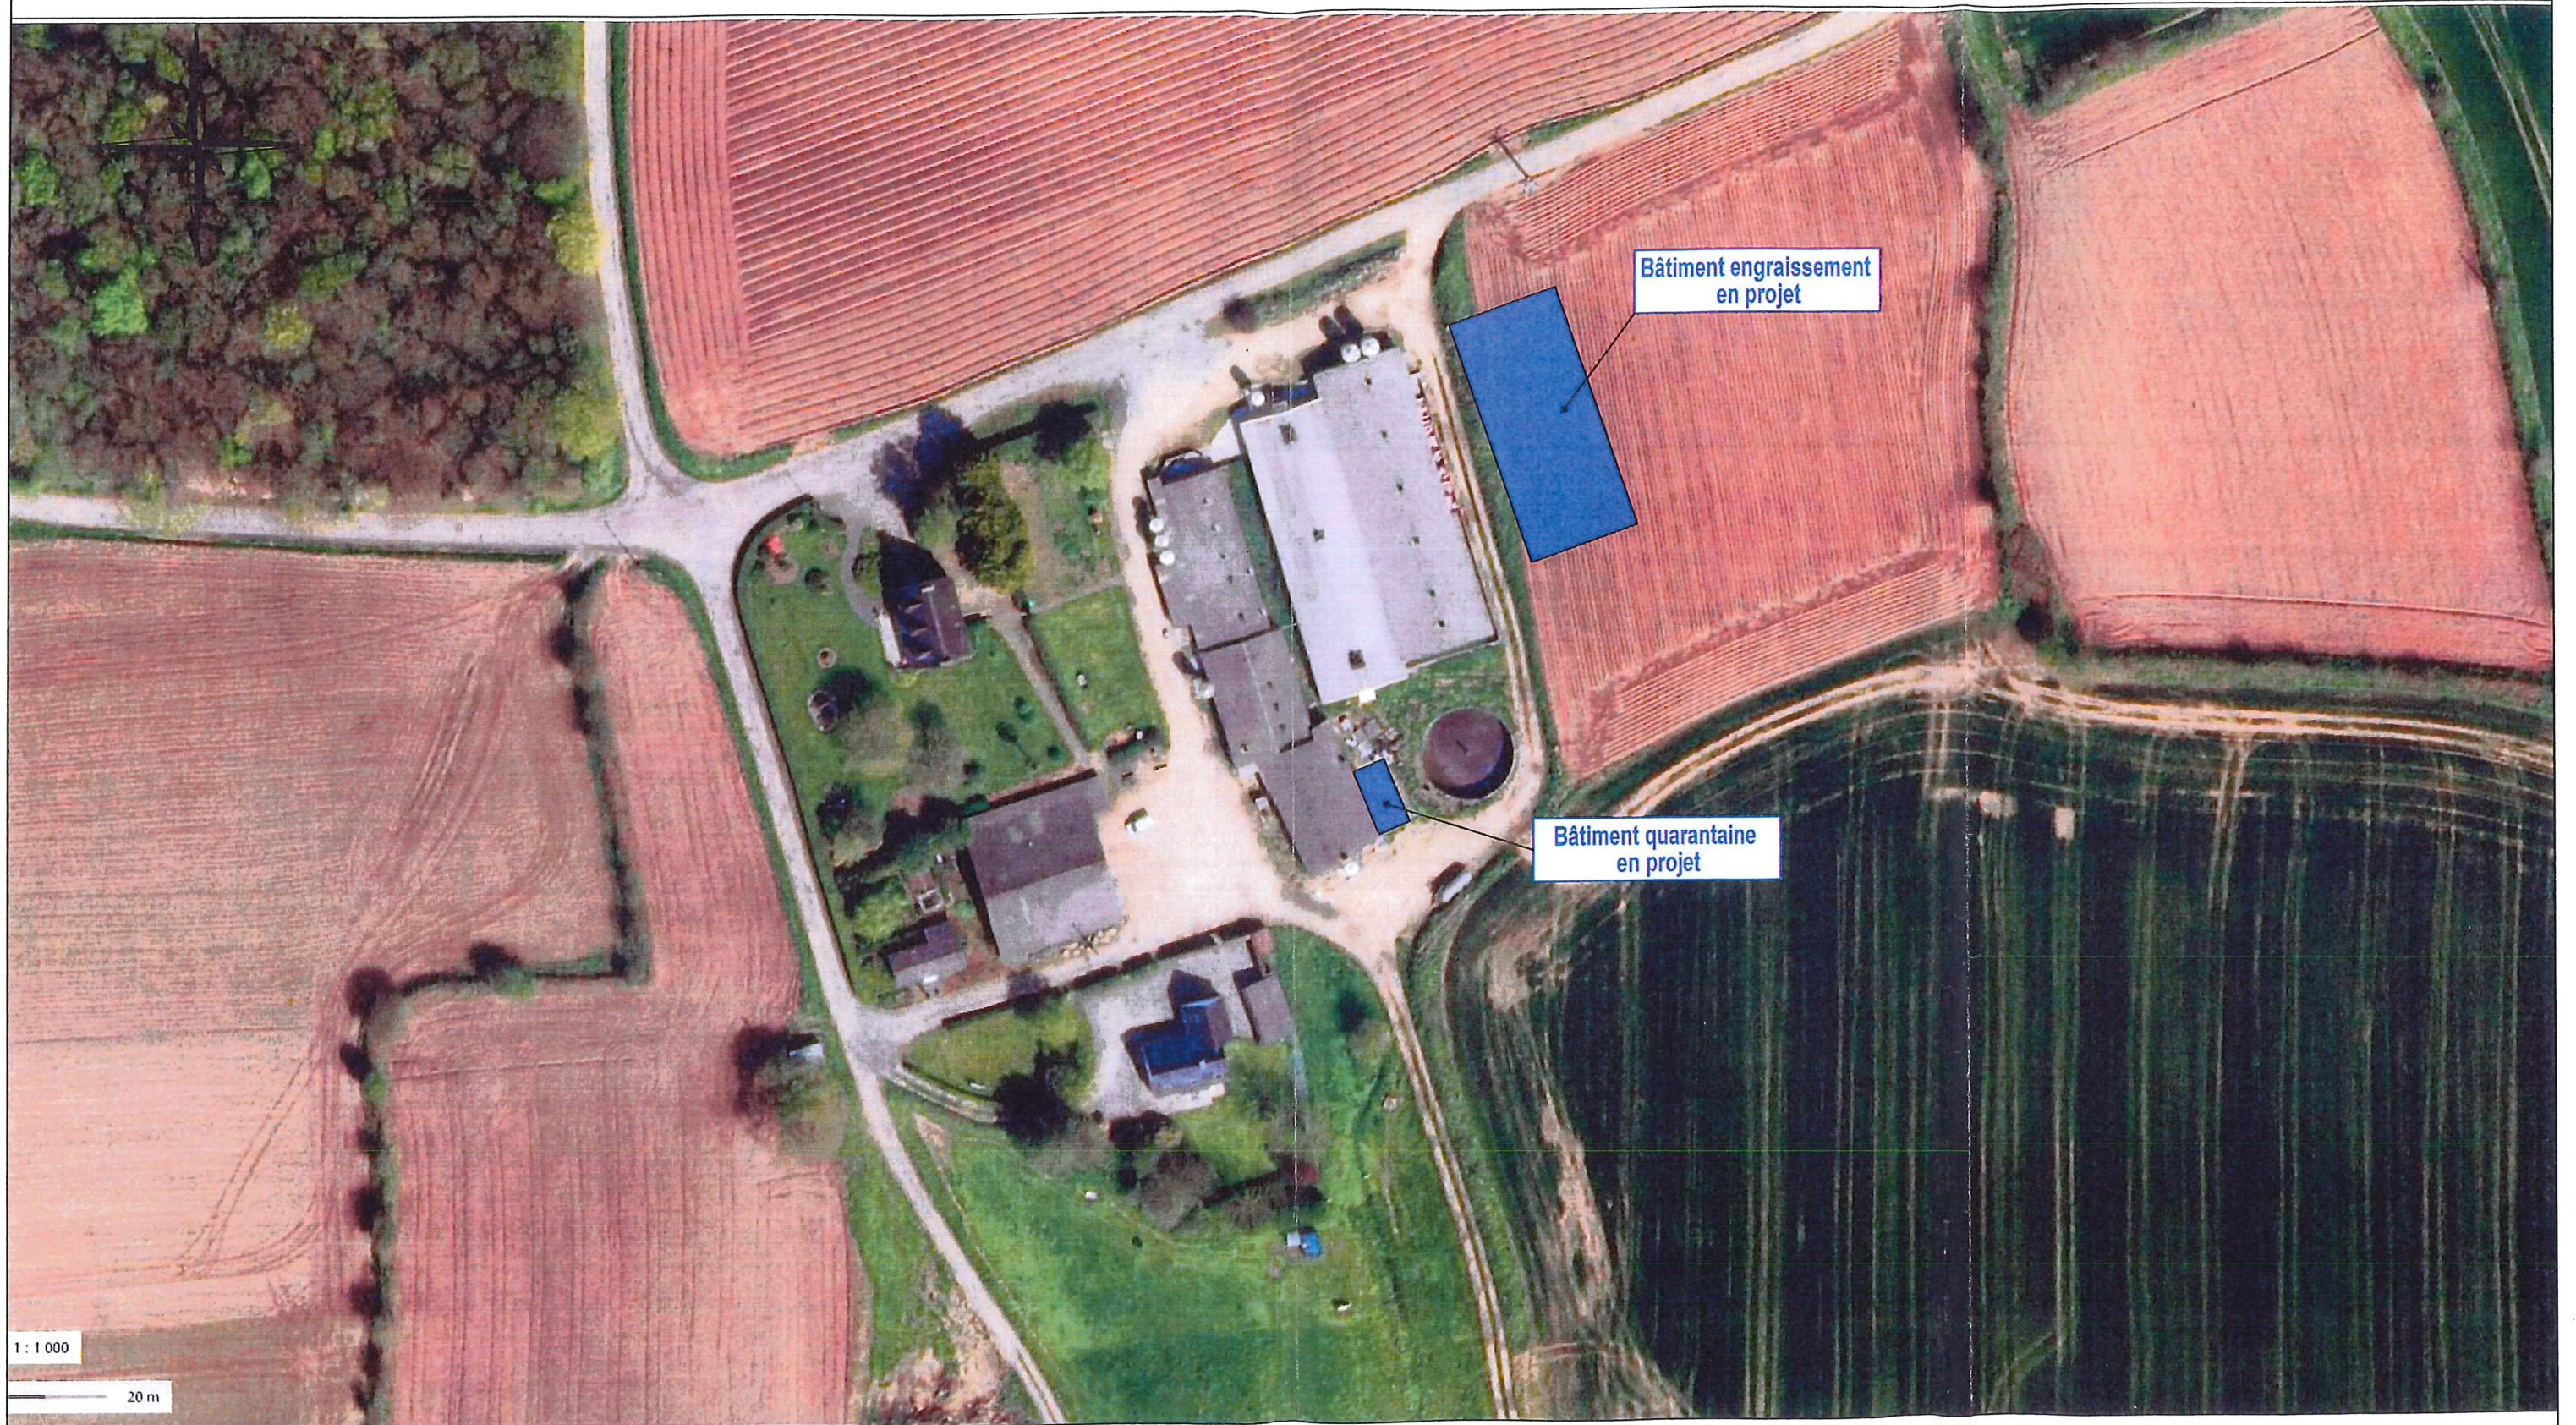


Bâtiment engraissement
en projet

Bâtiment quarantaine
en projet


1 : 1 000

20 m


PIGNON NORD (P.C 5)

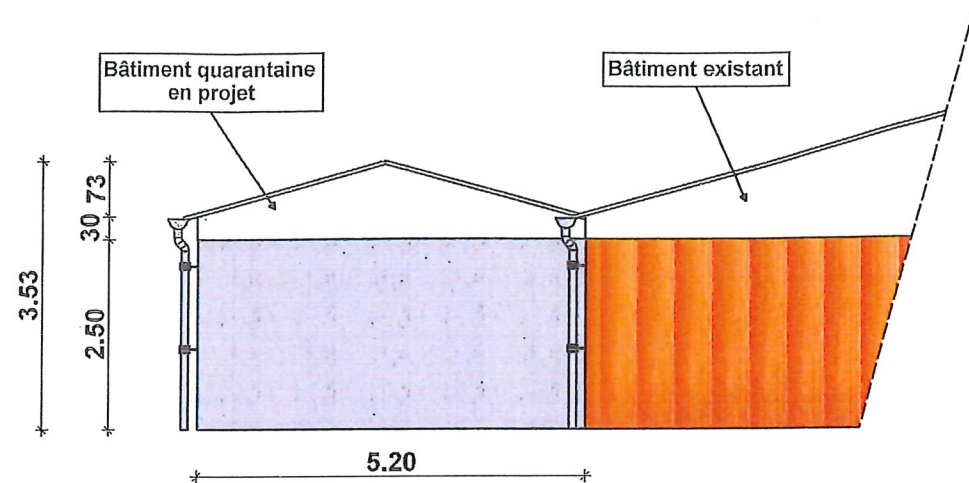

PIGNON SUD (P.C 5)

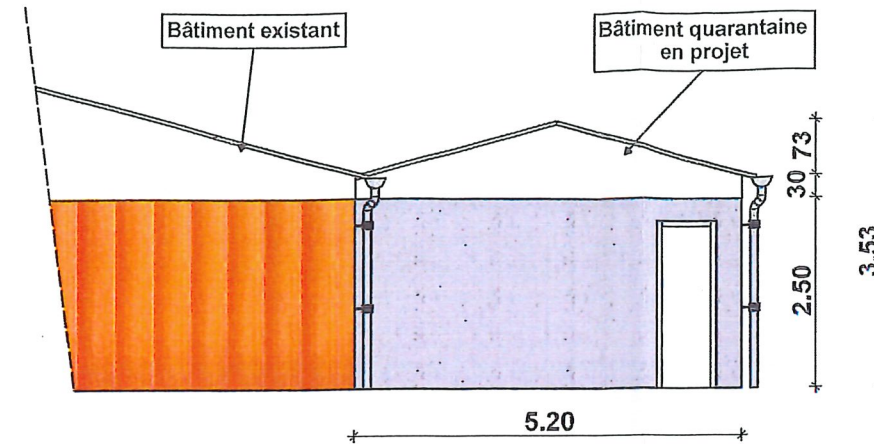

FAÇADE EST (P.C 5)

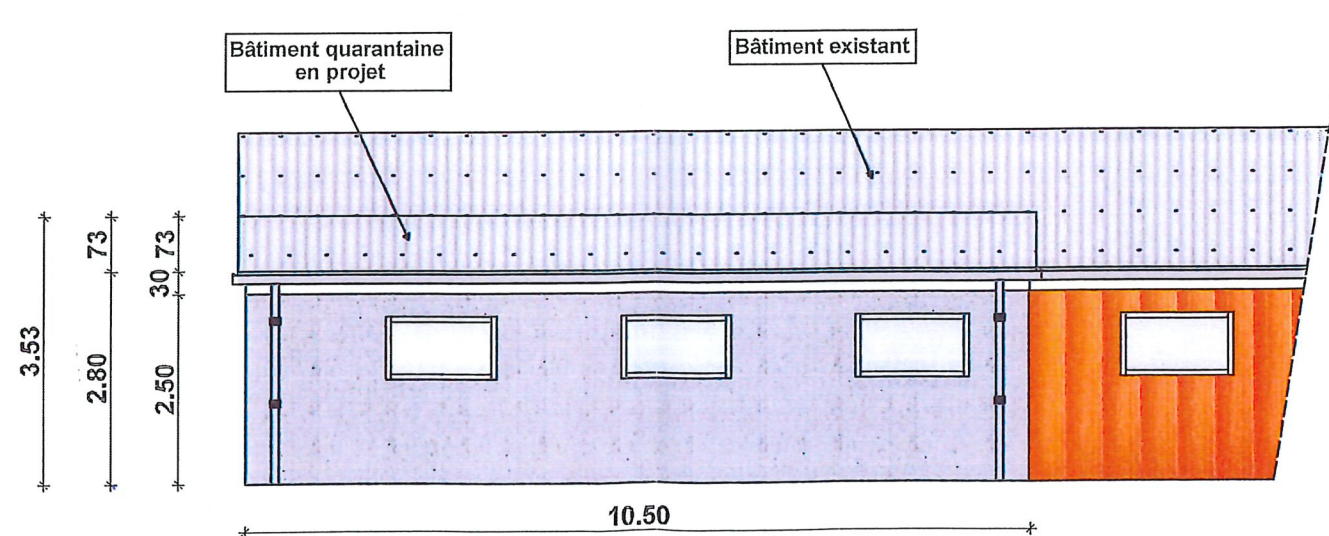

MAÎTRE D'OEUVRE
Benzler Architectes
 1 rue de Néréides
 29200 BREST
 Tél : 09.63.20.40.53 / Tél PO : 06 80 03 17 79

MAÎTRE D'OUVRAGE
M. OLLIVIER Christian
 Kerscao
 29440 SAINT-DERRIEN

PROJET
**CONSTRUCTION D'UN BÂTIMENT D'ENGRAISSEMENT
 ET D'UN BÂTIMENT QUARANTAINE**


Kerscao
 29440 SAINT-DERRIEN

Permis de Construire



Façades + Pignons - Quarantaine

| | | | | |
|------|------------|---------|-------|--------|
| Date | 08/04/2020 | Echelle | 1/100 | Format |
| N° | PC-05 | Indice | | |


PIGNON SUD (P.C 5)

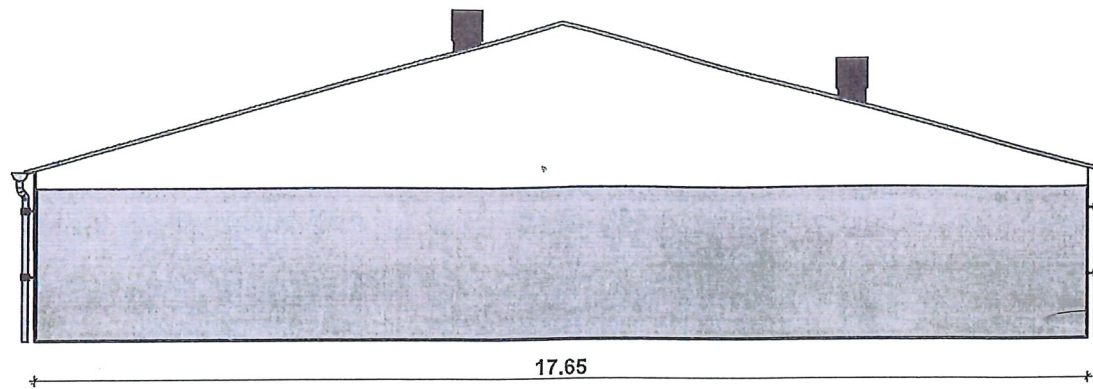



PIGNON NORD (P.C 5)

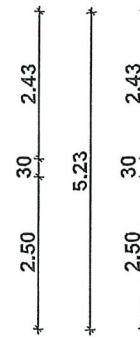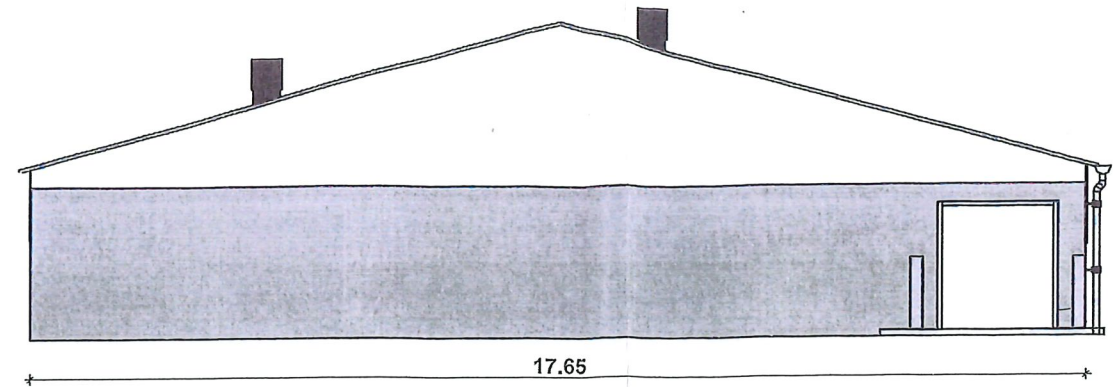

FAÇADE EST (P.C 5)

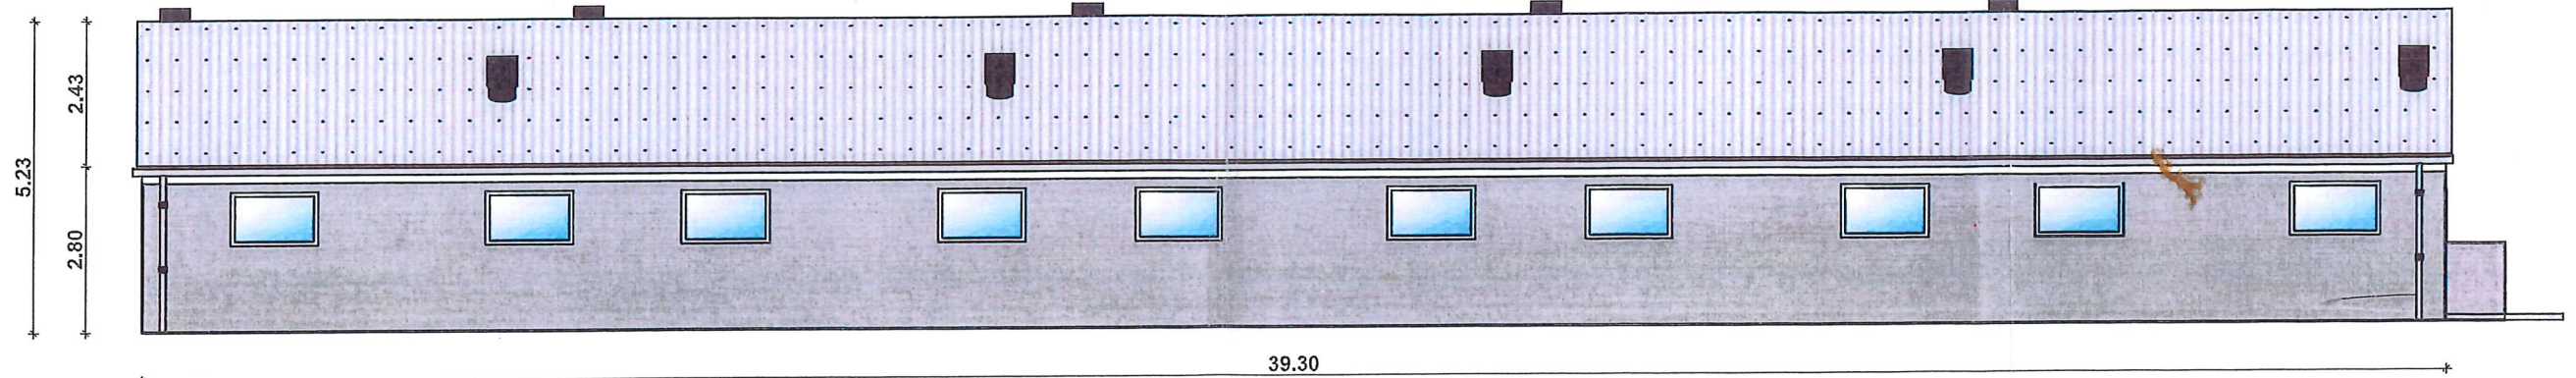

FAÇADE OUEST (P.C 5)

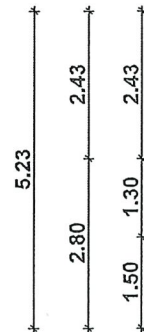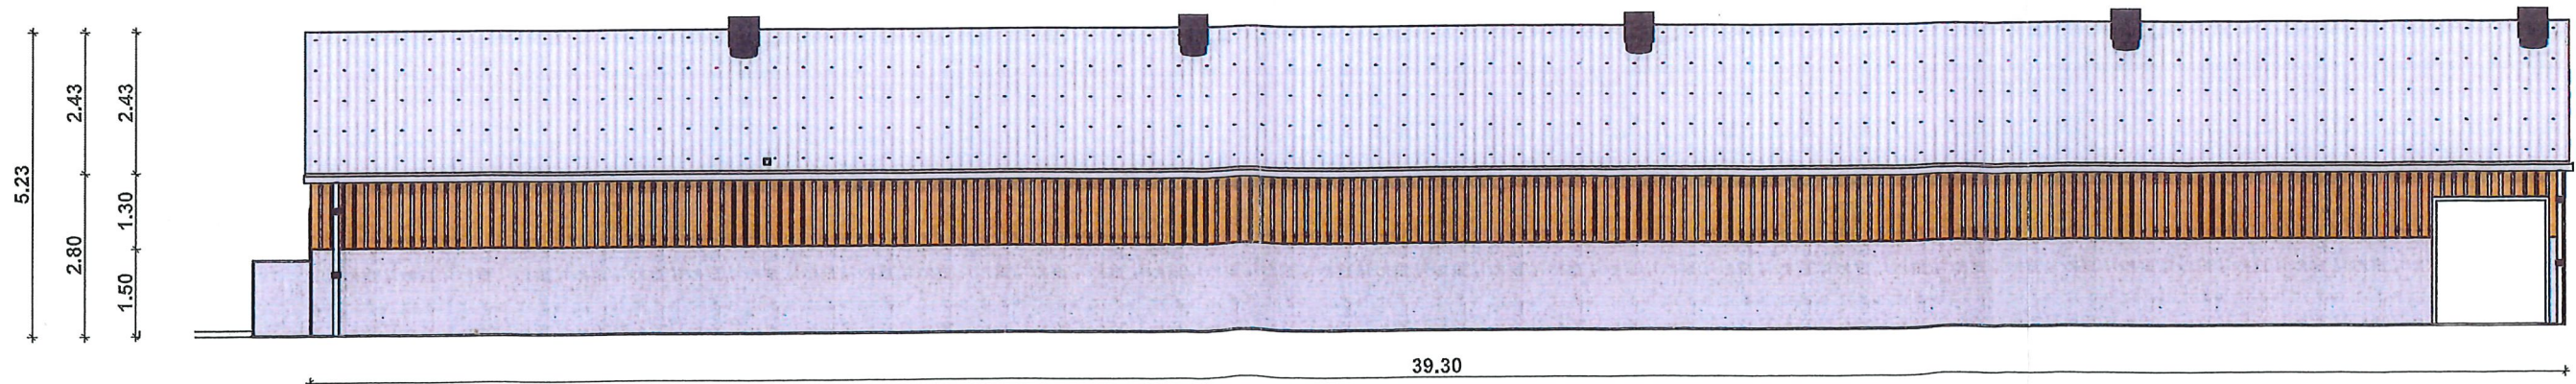

MAÎTRE D'OEUVRE
Benzler Architectes
 1 rue de Néréides
 29200 BREST
 tél : 09.63.20.40.53 / tél PO : 06 80 03 17 79

MAÎTRE D'OUVRAGE
M. OLLIVIER Christian
 Kerscao
 29440 SAINT-DERRIEN

PROJET
**CONSTRUCTION D'UN BÂTIMENT D'ENGRAISSEMENT
 ET D'UN BÂTIMENT QUARANTAINE**


Kerscao
 29440 SAINT-DERRIEN

Permis de Construire


Façades + Pignons - Engraissement

| Date | Echelle | Format |
|------------|---------|--------|
| 08/04/2020 | 1/125 | |
| N° | Indice | |
| PC-05 | | |

IMPLANTATION / TERRAIN NATUREL (P.C 3) - Bâtiment engraissement

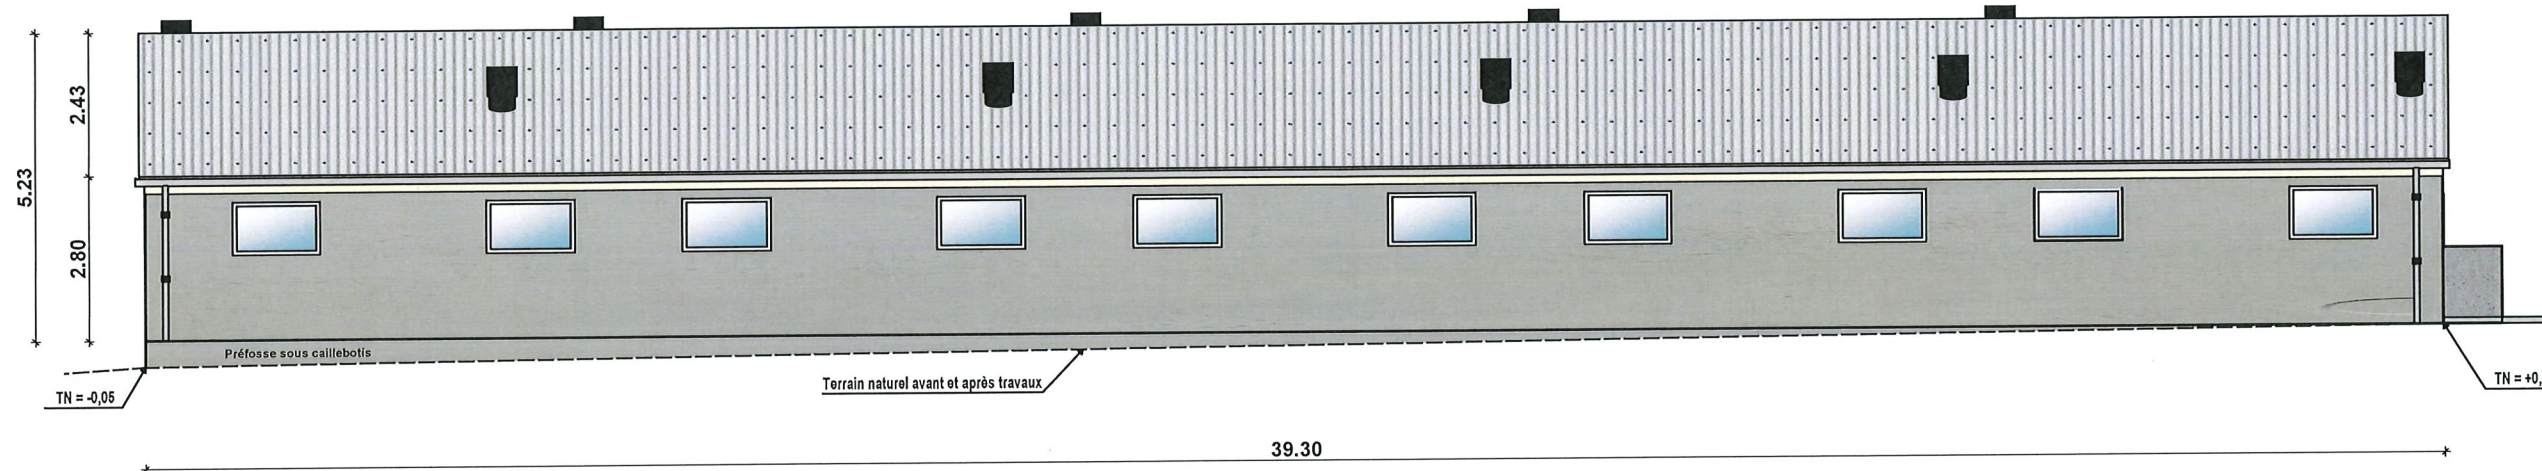

IMPLANTATION / TERRAIN NATUREL (P.C 3) - Bâtiment quarantaine

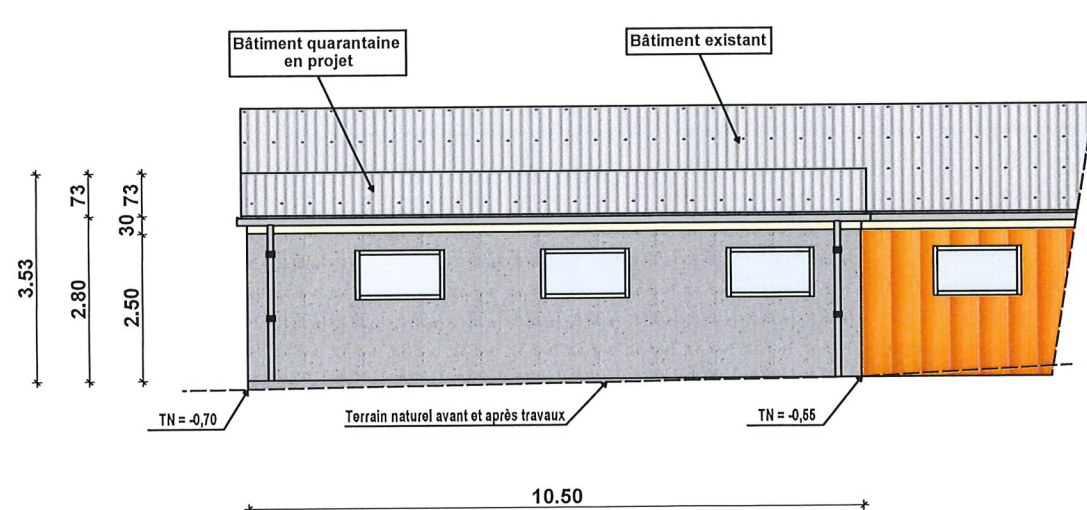

MAÎTRE D'OEUVRE
Benzler Architectes
 1 rue de Néréides
 29200 BREST
 tél : 09.63.20.40.53 / tél PO : 06 80 03 17 79

MAÎTRE D'OUVRAGE
M. OLLIVIER Christian
 Kerscao
 29440 SAINT-DERRIEN

PROJET
**CONSTRUCTION D'UN BÂTIMENT D'ENGRASSEMENT
 ET D'UN BÂTIMENT QUARANTAINE**

Kerscao
 29440 SAINT-DERRIEN

Permis de Construire

Implantation / Terrain naturel

| | | | | |
|------|------------|---------|-------|--------|
| Date | 08/04/2020 | Echelle | 1/125 | Format |
| N° | PC-03 | Indice | | |



ANNEXE 2

VALORISATION DES EFFLUENTS

- ⇒ Plan d'épandage au 1/250000^{ème} et 1/500^{ème}
- ⇒ Listes parcellaires
- ⇒ Risque érosif
- ⇒ PVEF
- ⇒ Bilans agronomiques
- ⇒ Justificatif de rendement
- ⇒ Synoptique de traitement
- ⇒ Analyse du risque de déversement
- ⇒ Prédexel
- ⇒ Conventions d'épandage
- ⇒ Convention GIE AR ZEAS