




1 ELEVATION NORD
Echelle : 1 : 200

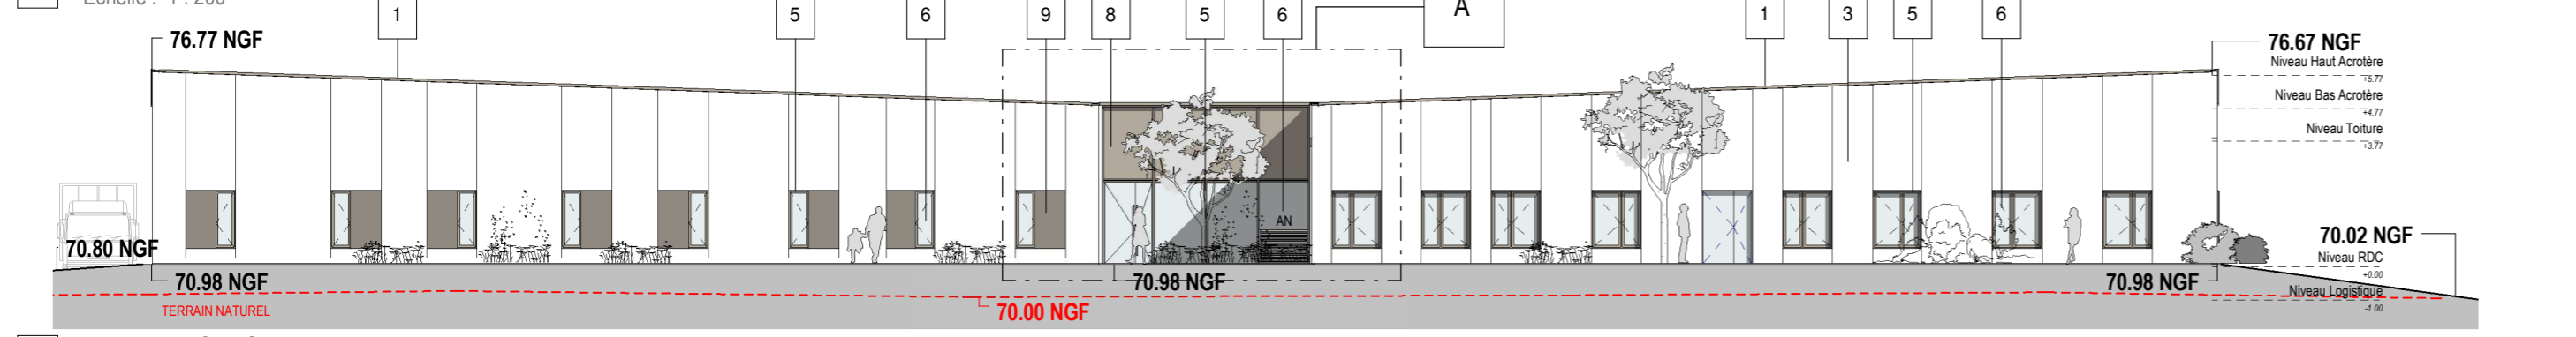


2 ELEVATION SUD
Echelle : 1 : 200

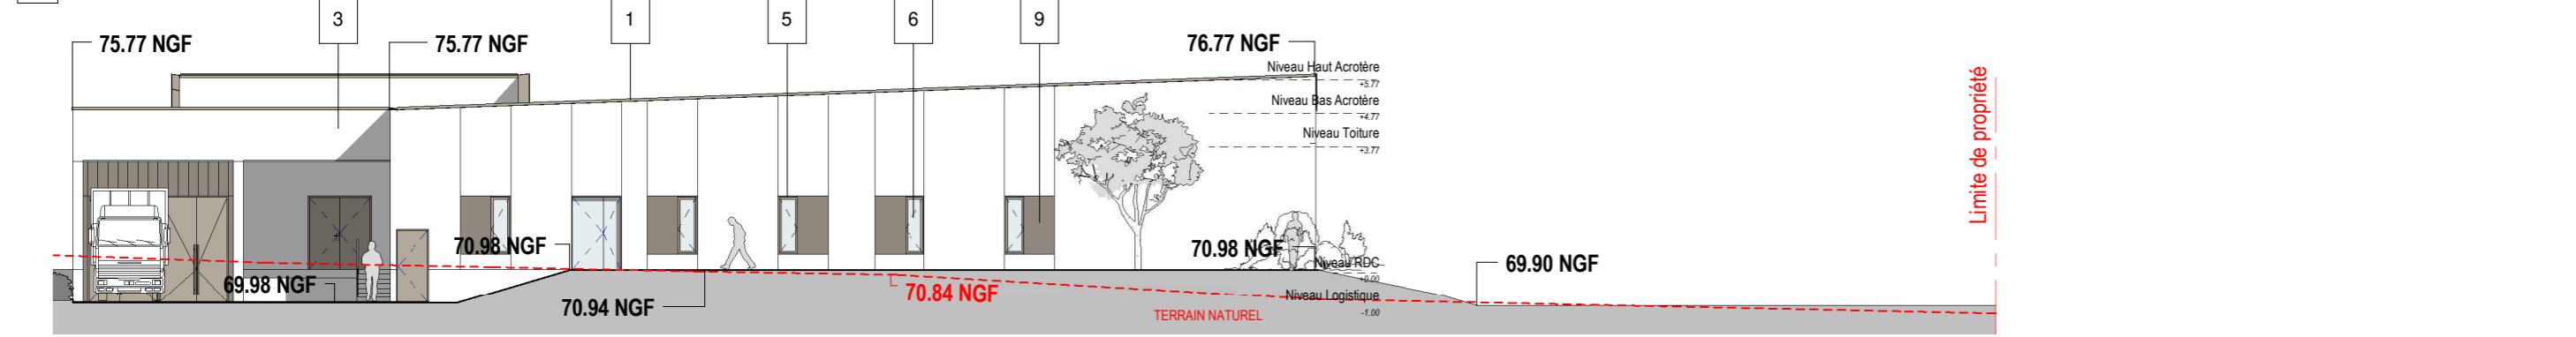


3 ELEVATION OUEST
Echelle : 1 : 200

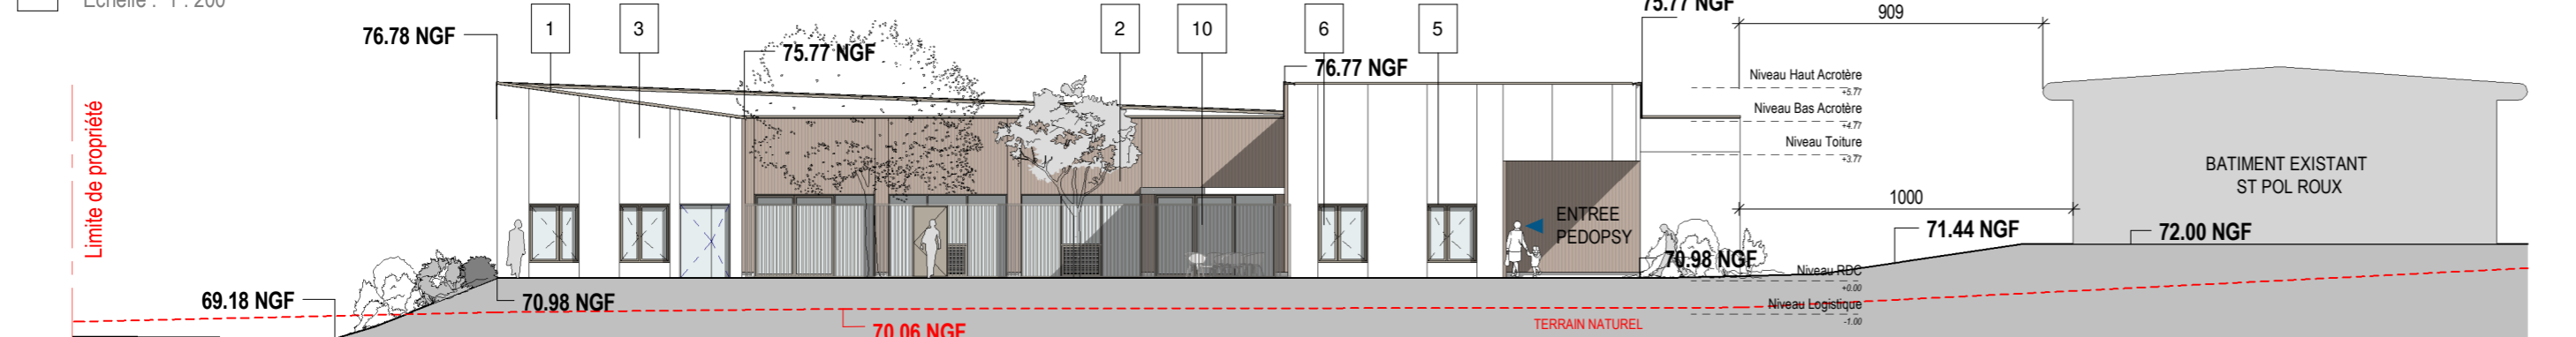


4 ELEVATION EST
Echelle : 1 : 200

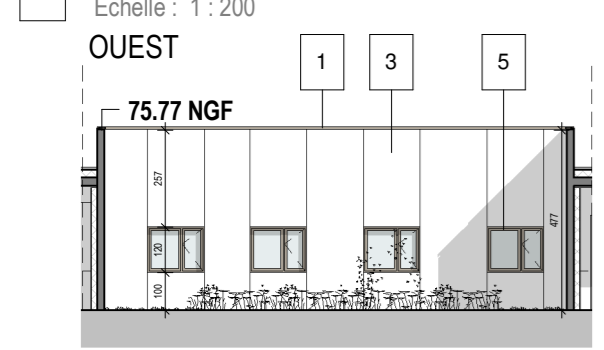









5 PATIO EC
Echelle : 1 : 200

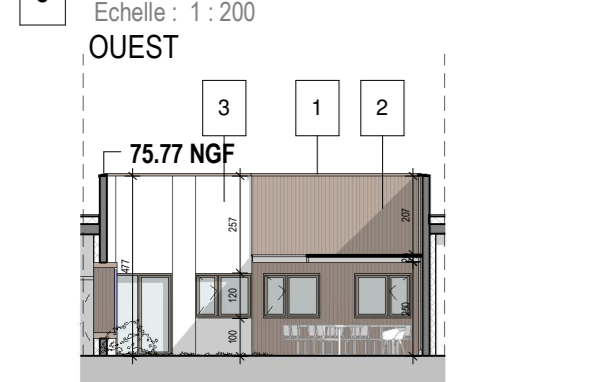

6 PATIO HC
Echelle : 1 : 200

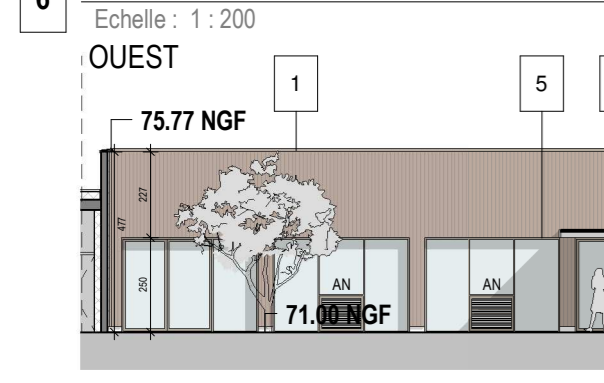

7 PATIO PTJ
Echelle : 1 : 200

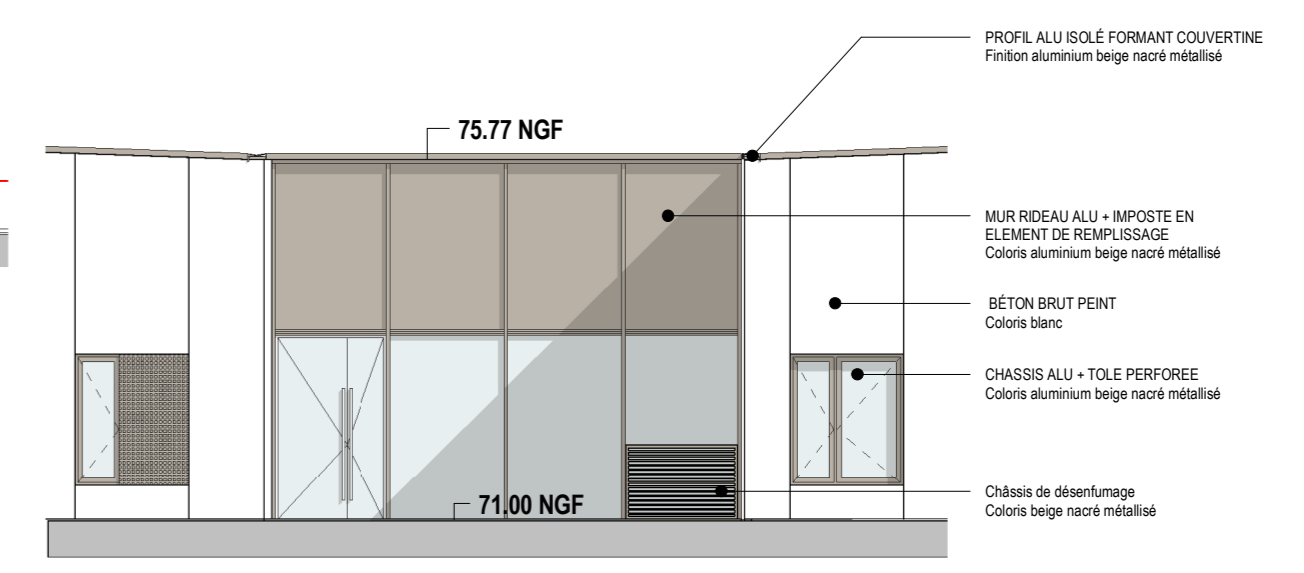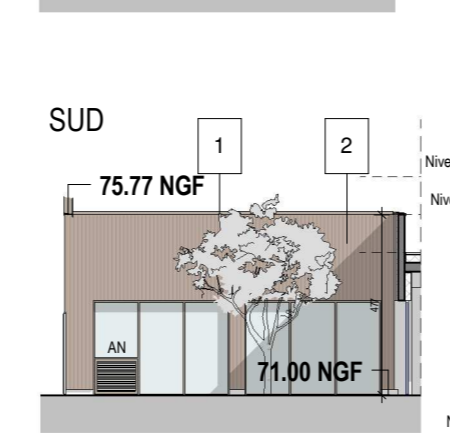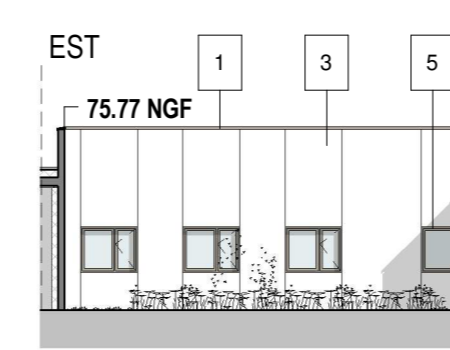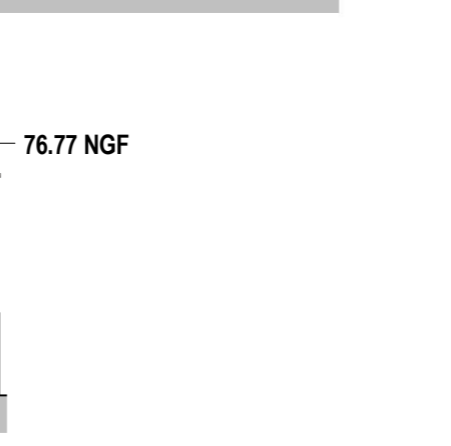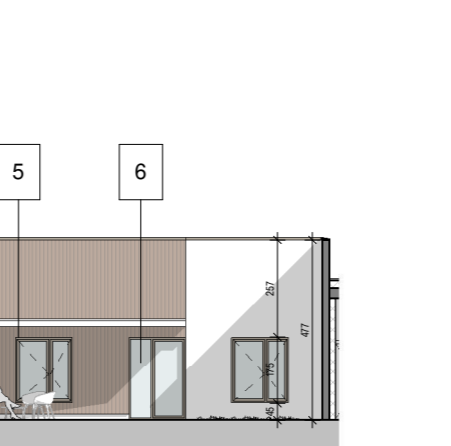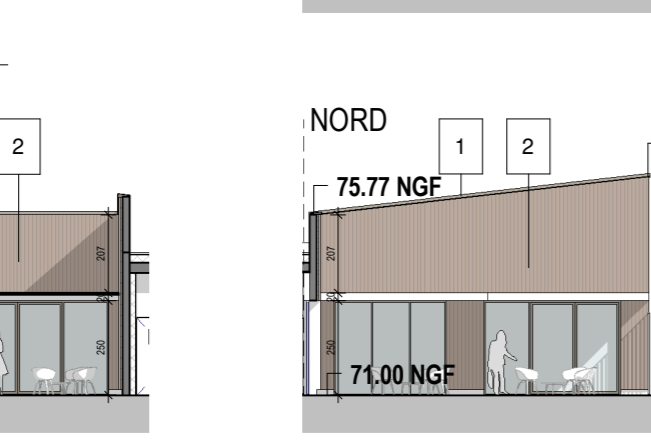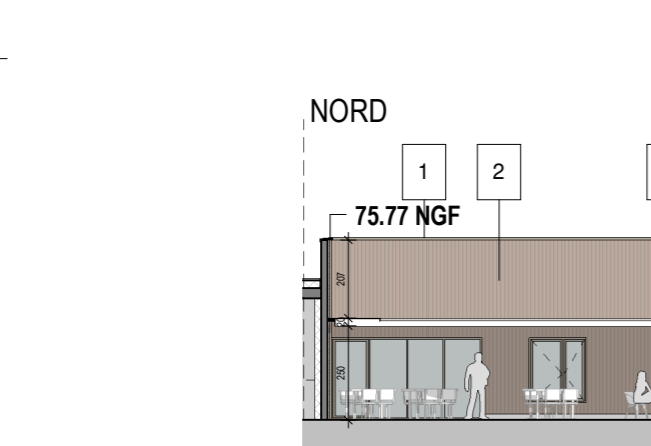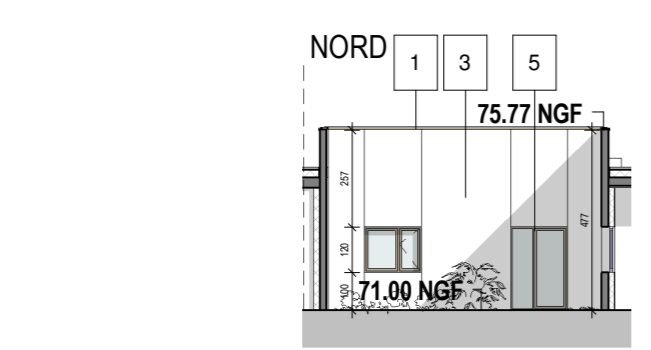

A DETAIL FACADE A
Echelle : 1 : 100

- Légende des façades**
- 1 COUVERTINE ALUMINIUM LAQUÉ BEIGE NACRÉ MÉTALLISÉ
 - 2 BARDAGE BOIS TYPE FAUX CLAIRE VOIE EN DOUGLAS PRÉ-GRISÉ
 - 3 BÉTON BRUT PEINT
 - 4 BÉTON MATRICÉ LASURÉ
 - 5 ENSEMBLE MENUISIE/ CHÂSSIS / MUR RIDEAU ALUMINIUM LAQUÉ BEIGE NACRÉ MÉTALLISÉ
 - 6 VITRAGE CLAIR
 - 7 VITRAGE OPALESCENT
 - 8 REMPLISSAGE EDR ALUMINIUM BEIGE NACRÉ MÉTALLISÉ
 - 9 TÔLE PERFORÉE ALUMINIUM BEIGE NACRÉ MÉTALLISÉ
 - 10 CLÔTURE A BARREAUDAGE ALUMINIUM LAQUÉ BEIGE NACRÉ MÉTALLISÉ
 - 11a GARDE CORPS ACIER GALVA
 - 11b GARDE CORPS VITRE
 - 11c GARDE CORPS A BARREAUDAGE VERTICAL THERMOLAQUÉ
 - 12 BARDAGE EN TÔLE PERFORÉE ALUMINIUM BEIGE NACRÉ MÉTALLISÉ

