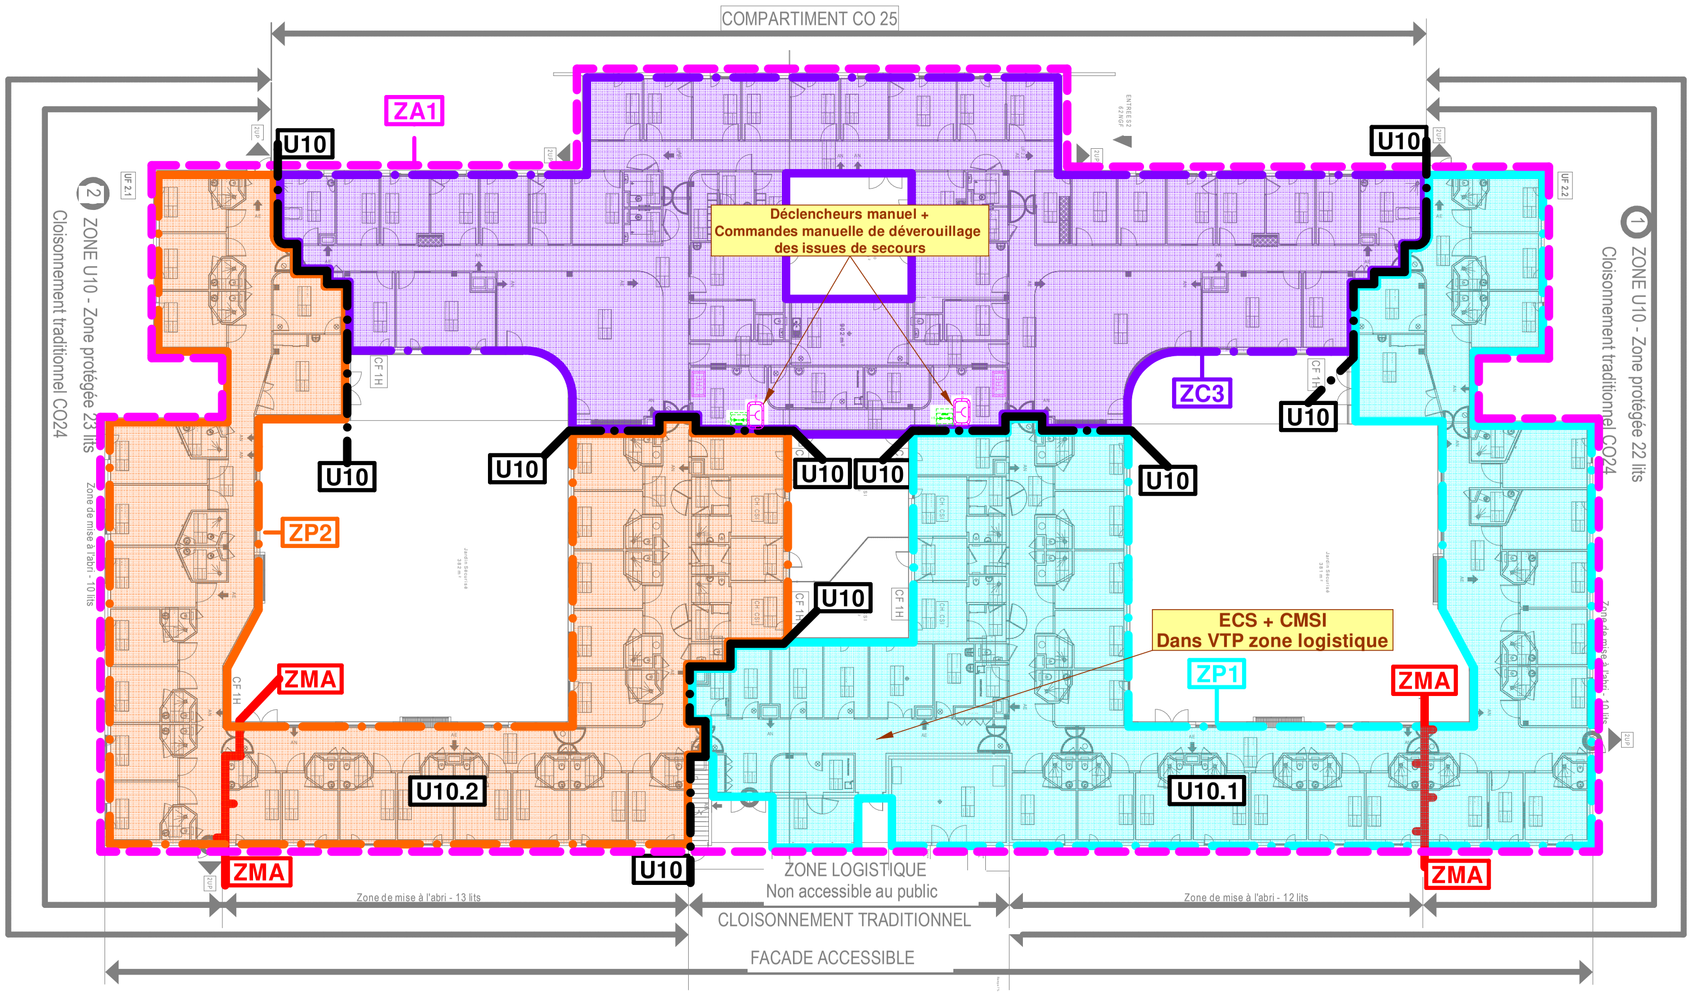


# LEGENDE SECURITE INCENDIE

| SYMBOLE | DESIGNATION | SYMBOLE | DESIGNATION |
|---|---|---|---|
| TRE | **TRE →** Tableau répétiteur d'exploitation alphanumérique en texte clair | DM | **DM →** Déclencheur manuel d'alarme H = 1,30 ml |
| IS | **IS →** Commande manuelle de déverrouillage des issues de secours | | |

# LEGENDE SECURITE INCENDIE (ZMS)

| SYMBOLE | DESIGNATION | SYMBOLE | DESIGNATION |
|---|---|---|---|
| ZA | **ZA →** Délimitation de la zone d'alarme | ZF | **ZF →** Zone de désenfumage |
| U10 | **U10 →** Délimitation des zones U10 | ZP | **ZP →** Zone protégée |
| ZC | **ZC →** Zone de compartimentage | ZMA | **ZMA →** Zone de mise à l'abri |

**Secteur adulte 2**

Zone d'alarme

- **ZA1 →** Une zone d'alarme spécifique pour le bâtiment Secteur adulte 2

Zones de compartimentage

- **ZP1 →** Zone d'hébergement 22 lits et logistique
- **ZP2 →** Zone d'hébergement 23 lits
- **ZC3 →** Zone consultations/soins

# RECONSTRUCTION HOPITAL PSYCHIATRIQUE

BOHARS

**MAÎTRE D'OUVRAGE**
**CHU BREST**
2 Avenue Foch
29609 BREST CEDEX

**MAÎTRE D'OEUVRE**
**AIA ARCHITECTES**
13 Boulevard Jean Monnet
56260 LARMOR PLAGE
AIA LIFE DESIGNERS

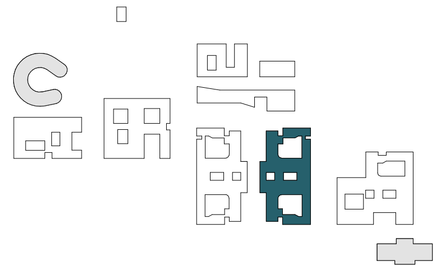

--

| EMETTEUR | PHASE | DATE | ECHELLE |
|---|---|---|---|
| Armor ingénierie | PC | 02/2023 | 1/250e |

| INTITULE DU DOCUMENT | CODE EMETTEUR | № DU DOCUMENT | INDICE |
|---|---|---|---|
| Plan compartimentage Secteur Adulte 2 | ARI | ZC_06 | A |

| | | |
|---|---|---|
| BUREAU DE CONTROLE | APAVE | 37 avenue du Baron Lacrosse 29803 BREST- 02 98 42 14 44 |
| S.P.S. | VERITAS | 26 rue de l'Eau Blanche 29200 BREST- 09 69 39 10 09 |
| ASSISTANT MOA | A2MO | 17 boulevard de Berlin 44000 NANTES- 02 85 67 17 00 |
| MANDATAIRE | AIA ARCHITECTES | 13 boulevard Jean Monnet 56260 LARMOR PLAGE- 02 97 64 03 40 |
| ARCHITECTE | AIA ARCHITECTES | 13 boulevard Jean Monnet 56260 LARMOR PLAGE- 02 97 64 03 40 |
| INGENIERIE | AIA INGENIERIE | 7 boulevard de Chantenay 44100 NANTES- 02 40 38 13 13 |
| ENVIRONNEMENT | AIA ENVIRONNEMENT | 7 boulevard de Chantenay 44100 NANTES- 02 40 38 13 13 |
| ECONOMISTE | AIA INGENIERIE | 7 boulevard de Chantenay 44100 NANTES- 02 40 38 13 13 |
| PAYSAGES | AIA ENVIRONNEMENT | 7 boulevard de Chantenay 44100 NANTES- 02 40 38 13 13 |
| COORDINATEUR SSI | ARMOR INGENIERIE | 5C rue de la ville Néant 22360 LANGUEUX- 02 96 33 57 64 |
| ACOUSTICIEN | TECHNICONSULT | 18 rue Commandant Groix 29200 BREST- 02 98 02 25 30 |
| BET CUISINE | | |
| OPC | AIA MANAGEMENT | 7 boulevard de Chantenay 44100 NANTES- 02 40 38 13 13 |

| Numéro affaire | Projet | Phase | Bâtiment | Emetteur | Corps d'état | Type document | Niveau | № du document |
|---|---|---|---|---|---|---|---|---|
| 22-098 | BO | PC | SA2 | ARI | SSI | PLA | RDC | ZC_06 |