

LEGENDE SECURITE INCENDIE (ZMS)

SYMBOLE	DESIGNATION	SYMBOLE	DESIGNATION
ZA	ZA → Délimitation de la zone d'alarme	ZF	ZF → Zone de désenfumage
U10	U10 → Délimitation des zones U10	ZP	ZP → Zone protégée
ZC	ZC → Zone de compartimentage	ZMA	ZMA → Zone de mise à l'abri

LEGENDE SECURITE INCENDIE

SYMBOLE	DESIGNATION	SYMBOLE	DESIGNATION
TRE	TRE → Tableau répéteur d'exploitation alphanumérique en texte clair	CDM	DM → Déclencheur manuel d'alarme H = 1,30 m
IS	IS → Commande manuelle de déverrouillage des issues de secours		

LEGENDE SECURITE INCENDIE (ZDA)

SYMBOLE	DESIGNATION	SYMBOLE	DESIGNATION
ZDA...	Zone de détection automatique	ZDM	Zone de détection par déclencheur manuel

Secteur adulte 2

Zone d'alarme

- **ZA1** → Une zone d'alarme spécifique pour le bâtiment Secteur adulte 2

Zones de détection automatique

- **ZDA1.1.1** → Chambres et locaux zone Hébergements 22 lits et logistique
- **ZDA1.1.2** → Circulation zone Hébergements 22 lits et logistique
- **ZDA2.1.1** → Chambres et locaux zone Hébergements 23 lits
- **ZDA2.1.2** → Circulation zone Hébergements 23 lits
- **ZDA3.1.1** → Locaux zone consultations/soins
- **ZDA3.1.2** → Circulation zone consultations/soins

Zones de déclencheur manuel


- **ZDM1.1.3** → Issues de secours zone Hébergements 22 lits et logistique
- **ZDM3.1.3** → Issues de secours zone consultations/soins

RECONSTRUCTION HOPITAL PSYCHIATRIQUE

BOHARS

MAÎTRE D'OUVRAGE
CHU BREST
 2 Avenue Foch
 29609 BREST CEDEX

MAÎTRE D'OEUVRE
AIA ARCHITECTES
 13 Boulevard Jean Monnet
 56260 LARMOR PLAGE

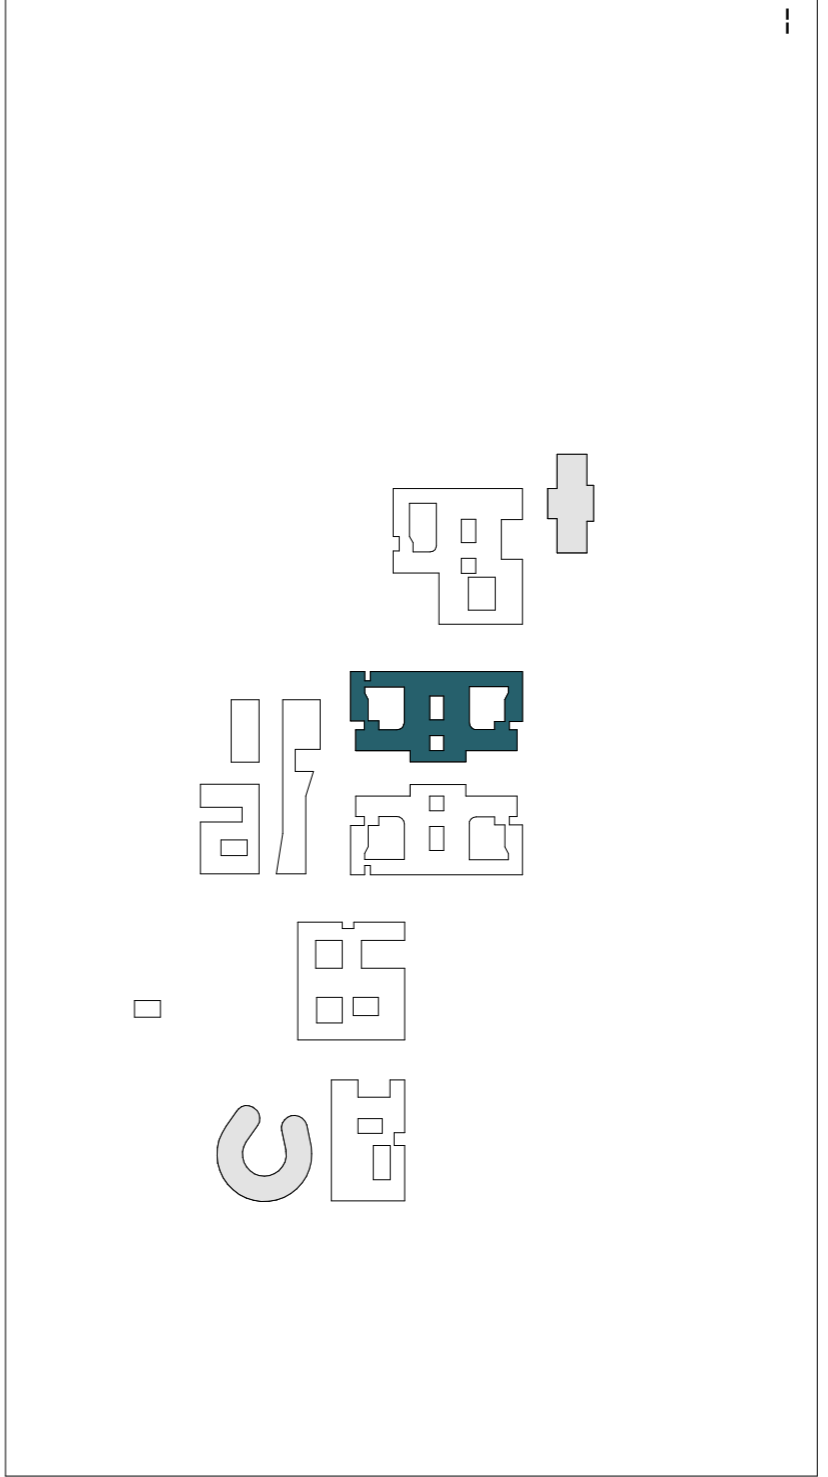

EMETTEUR	Armor ingénierie	PHASE	PC	DATE	02 /2023	ECHELLE	1 /250e
INTITULE DU DOCUMENT	Zone de détection Secteur adulte 2	CODE EMETTEUR	ARI	N° DU DOCUMENT	ZD_06	INDICE	A
BUREAU DE CONTROLE	APAYVE	37 avenue du Baron Lacrosse 29803 BREST-02 98 42 14 44					
S.P.S.	VERITAS	26 rue de l'Ecu Blanche 29200 BREST-09 69 39 10 09					
ASSISTANT MOA	AZMO	17 boulevard de Berfin 44000 NANTES-02 85 67 17 00					
MANDATAIRE	AIA ARCHITECTES	13 boulevard Jean Monnet 56260 LARMOR PLAGE-02 97 64 03 40					
ARCHITECTE	AIA ARCHITECTES	13 boulevard Jean Monnet 56260 LARMOR PLAGE-02 97 64 03 40					
INGENIERIE	AIA INGENIERIE	7 boulevard de Chantenay 44100 NANTES-02 40 38 13 13					
ENVIRONNEMENT	AIA ENVIRONNEMENT	7 boulevard de Chantenay 44100 NANTES-02 40 38 13 13					
ECONOMISTE	AIA INGENIERIE	7 boulevard de Chantenay 44100 NANTES-02 40 38 13 13					
PAYSAGES	AIA ENVIRONNEMENT	7 boulevard de Chantenay 44100 NANTES-02 40 38 13 13					
COORDINATEUR SSI	ARMOR INGENIERIE	5C rue de la ville Néant 22360 LANGUEUX-02 96 33 57 64					
ACOUSTICIEN	TECHNICONSULT	18 rue Commandant Groix 29200 BREST-02 98 02 25 30					
BET CUISINE							
OFC	AIA MANAGEMENT	7 boulevard de Chantenay 44100 NANTES-02 40 38 13 13					
Numero affaire	22-098	Projet	BO	PC	SA2	ARI	SSI
Type document	PLA	Corps d'état	PLA	RDC			
Niveau							
Ne du document	ZD_06						