

## LEGENDE SECURITE INCENDIE (ZDA+ZMS)

SYMBOLE	DESIGNATION	SYMBOLE	DESIGNATION
	Zone de détection automatique		Zone de détection par déclencheur manuel
	ZA → Délimitation de la zone d'alarme		

## LEGENDE SECURITE INCENDIE

SYMBOLE	DESIGNATION	SYMBOLE	DESIGNATION
	TRE → Tableau répéteur d'exploitation alphanumérique en texte clair		DM → Déclencheur manuel d'alarme H = 1,30 ml
	IS → Commande manuelle de déverrouillage des issues de secours		

### Secteur adulte 3

#### Zone d'alarme

- ZA1 → Une zone d'alarme spécifique pour le bâtiment Secteur adulte 3

#### Zones de détection automatique

- ZDA1.1.1 → Chambres et locaux zone Hébergements 22 lits et logistique
- ZDA1.1.2 → Circulation zone Hébergements 22 lits et logistique
- ZDA2.1.1 → Chambres et locaux zone Hébergements 7 lits
- ZDA2.1.2 → Circulation zone Hébergements 7 lits
- ZDA3.1.1 → Locaux zone Hébergements 18 lits
- ZDA3.1.2 → Circulation zone Hébergements 18 lits
- ZDA4.1.1 → Locaux zone consultations/soins
- ZDA4.1.2 → Circulation zone consultations/soins

#### Zones de déclencheur manuel

- ZDM1.1.3 → Issues de secours zone Hébergements 22 lits et logistique
- ZDM4.1.3 → Issues de secours zone consultations/soins


## RECONSTRUCTION HOPITAL PSYCHIATRIQUE BOHARS

### MAÎTRE D'OUVRAGE

CHU BREST  
2 Avenue Foch  
29609 BREST CEDEX

### MAÎTRE D'OEUVRE

AIA ARCHITECTES  
13 Boulevard Jean Monnet  
56260 LARMOR PLAGE

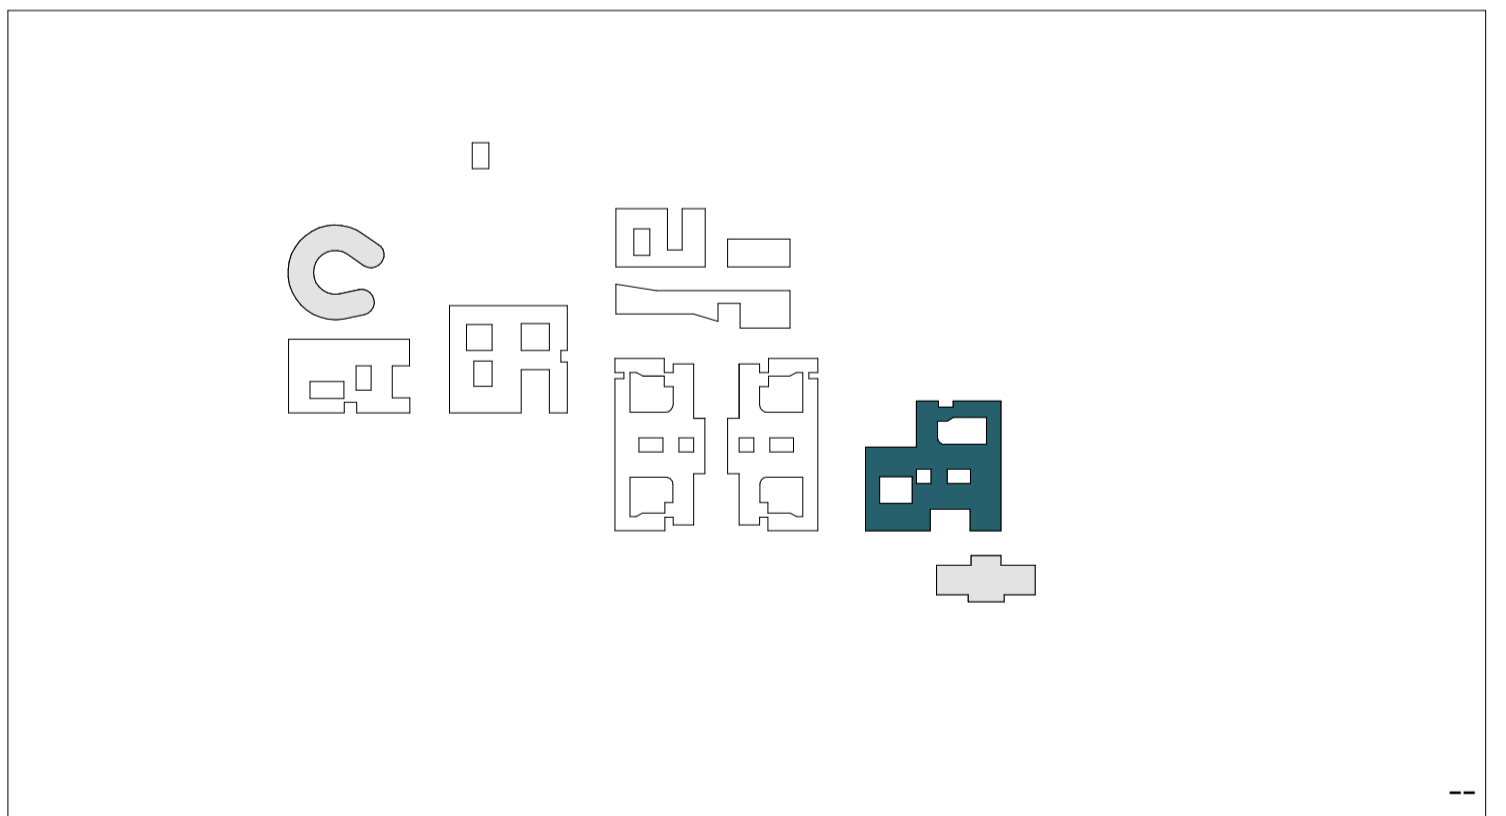

EMETTEUR	PHASE	DATE	ECHELLE
Armor ingénierie	PC	02/2023	1/300e

TITRE DU DOCUMENT	CODE EMETTEUR	N° DU DOCUMENT	INDICE
Zone de détection Secteur adulte 3	ARI	ZD_07	A

BUREAU DE CONTROLE	APAVE	37 avenue du Baron Lacrosse 29803 BREST- 02 98 42 14 44
S.P.S.	VERITAS	26 rue de l'Eau Blanche 29200 BREST- 09 69 39 10 09
ASSISTANT MOA	A2MO	17 boulevard de Berlin 44000 NANTES- 02 85 67 17 00
MANDATAIRE	AIA ARCHITECTES	13 boulevard Jean Monnet 56260 LARMOR PLAGE- 02 97 64 03 40
ARCHITECTE	AIA ARCHITECTES	13 boulevard Jean Monnet 56260 LARMOR PLAGE- 02 97 64 03 40
INGENIERIE	AIA INGENIERIE	7 boulevard de Chantenay 44100 NANTES- 02 40 38 13 13
ENVIRONNEMENT	AIA ENVIRONNEMENT	7 boulevard de Chantenay 44100 NANTES- 02 40 38 13 13
ECONOMISTE	AIA INGENIERIE	7 boulevard de Chantenay 44100 NANTES- 02 40 38 13 13
PAYSAGES	AIA ENVIRONNEMENT	7 boulevard de Chantenay 44100 NANTES- 02 40 38 13 13
COORDINATEUR SSI	ARMOR INGENIERIE	5C rue de la ville Néant 22360 LANGUEUX- 02 96 33 57 64
ACOUSTICIEN	TECHNICONSULT	18 rue Commandant Groix 29200 BREST- 02 98 02 25 30
BET CUISINE		
OPC	AIA MANAGEMENT	7 boulevard de Chantenay 44100 NANTES- 02 40 38 13 13

Numéro affaire	Projet	Phase	Bâtiment	Emetteur	Corps d'état	Type document	Niveau	N° du document
22-098	BO	PC	SA3	ARI	SSI	PLA	RDC	ZD_07