


LEGENDE COUPE-FEU

- Portes / Chassis Pare-flamme 30min (PF30)
- Portes / Chassis Coupe-feu 30min (CF30)
- Portes / Chassis Coupe-feu 1h (CF60)
- Portes / Chassis Coupe-feu 2h (CF120)
- Parois CF 1h (CF60)
- Parois CF 2h (CF120)


LEGENDE COUPE-FEU
Ech : 1 : 250

- DETECTION EXTINCTION GAZ
- SPRINKLAGE
- DETECTION INCENDIE

NIVEAU 1 COUPE FEU
Ech : 1 : 250

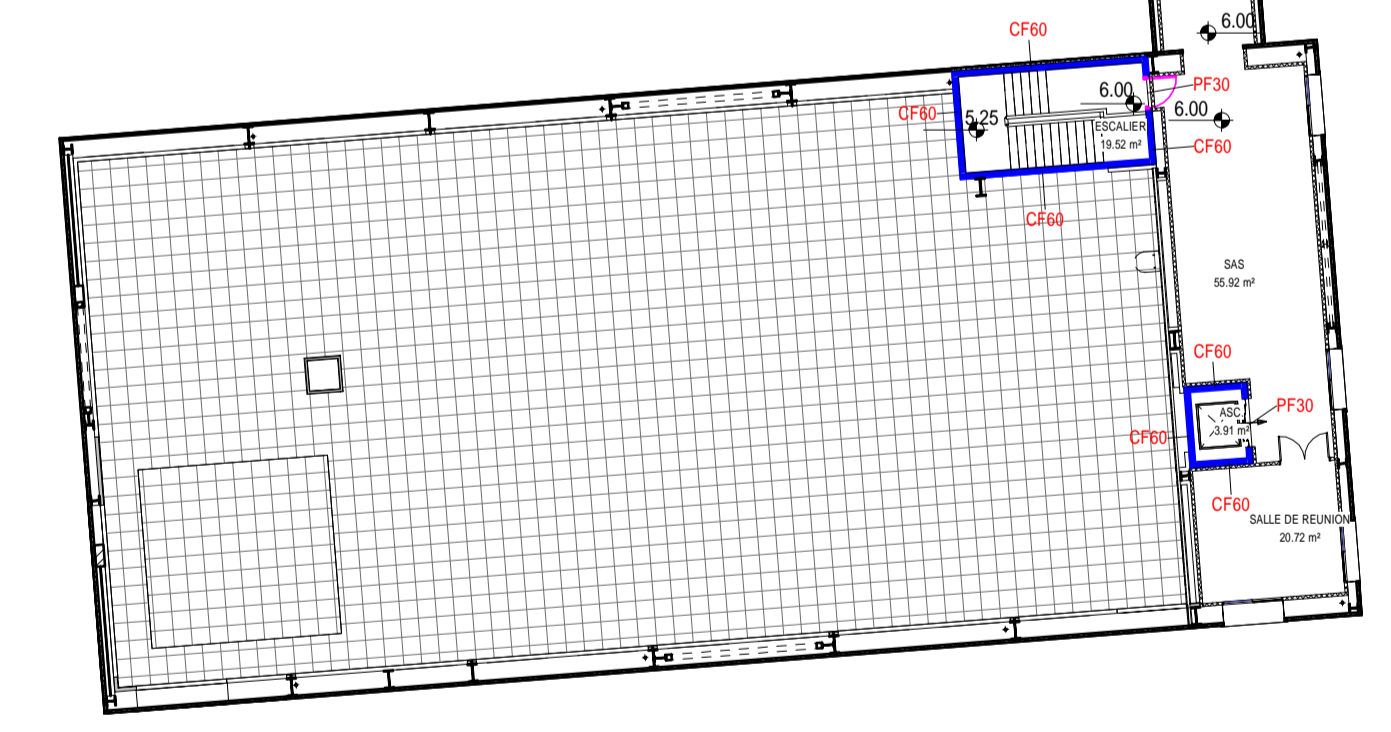

NIVEAU 1 +3.75m COUPE FEU
Ech : 1 : 250

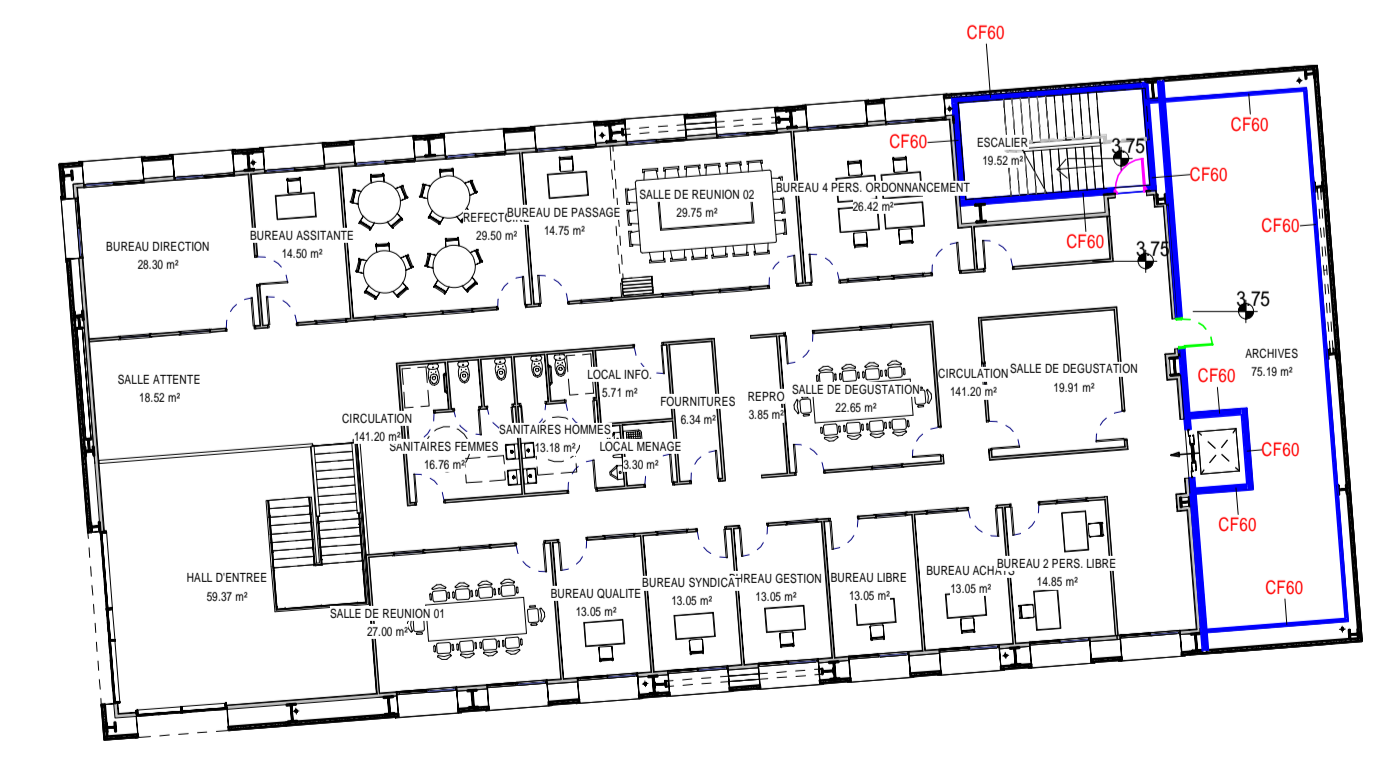

SILL DAIRY INTERNATIONAL
17-017
CONSTRUCTION D'UNE UNITE DE
PRODUCTION DE POUDRE DE LAIT INFANTILE
ZA DU VERN
29400 LANDIVISIAU



THE BAULT
ingenierie
11 rue des Chamblles
Z.I. Sud-Est - CS 17732
35 577 CESSON-SEVIGNE CEDEX
Telephone : 02 99 41 81 81
Fax : 02 99 32 42 43



N°	PROJET - BAT GEN	DESINE PAR : CLF	28-06-2017
ICPE	NIVEAU 1 COUPE FEU	VERIFIE PAR : ELB	
		ECHELLE : 1 : 250	

DATE	Dess.	MODIFICATIONS
28-06-2017		PREMIERE DIFFUSION

N°AFFAIRE	EMETTEUR	PHASE	LOT	BATIMENT	NIVEAU	TYPE DOCUMENT	N° DOCUMENT	INDICE
17-017	TI	ICPE	ARC	GEN	1	PLA	05	-

CELS PLANS SONT LA PROPRIETE DE LA SOCIETE THEBAULT INGENIERIE ET NE PEUVENT ETRE REPRODUITS SANS AUTORISATION
COORDONATEUR : A. BENOIST (02 99 41 81 81)