

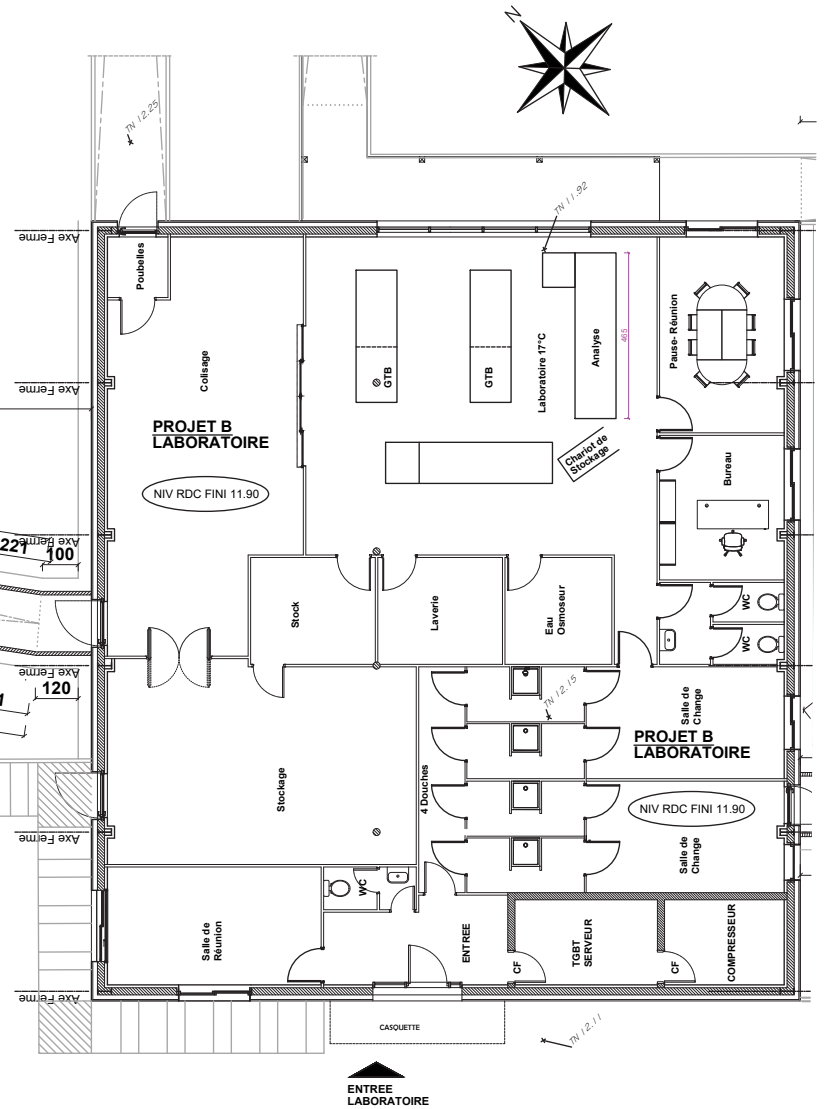


COUPE A - A : Ech 1/100

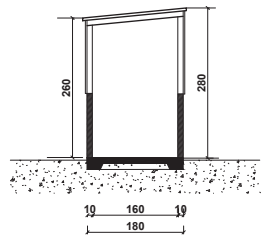


PLAN DE LOCALISATION

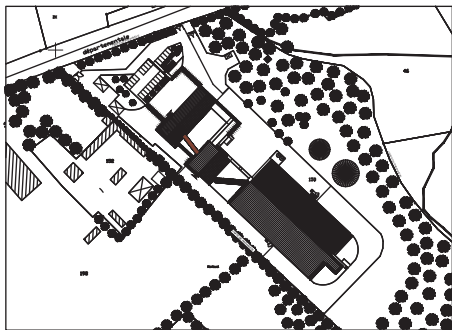

LEGENDE :
 P 9.94 Niveau projeté
 TN 10.18 Niveau du terrain naturel calculé


NOTA : LES VALEURS CI-DESSUS SONT A TITRE INDICATIF

COULOIR LOGISTIQUE - LABORATOIRE		PC 3	PC	ETAT PROJET
PROJET	MAITRE D'OUVRAGE	N° DGA : 2020 01	N° M.O. : NC	 Dagorne & Guillemin #Architectes
PROJET DE CONSTRUCTION COULOIR LOGISTIQUE - LABORATOIRE	YXIA 15 Rue Saint Hubert 35590 SAINT GILLES	ECH : 1-150e	DATE : 23.10.2020	
Kéridoal 29400 LANDIVISIAU		Indice A :		Page 47
Les plans ci-joints ne sont pas des plans d'exécutions. Ils sont uniquement destinés à l'obtention du P.C. Le propriétaire de l'ouvrage doit impérativement souscrire à une assurance « Dommage-Ouvrage » avant l'ouverture du chantier (article L.235-3 et L.235-4 du code des Assurances).				


PIGNON NORD - EST : 1:100



PIGNON SUD - OUEST : 1:100

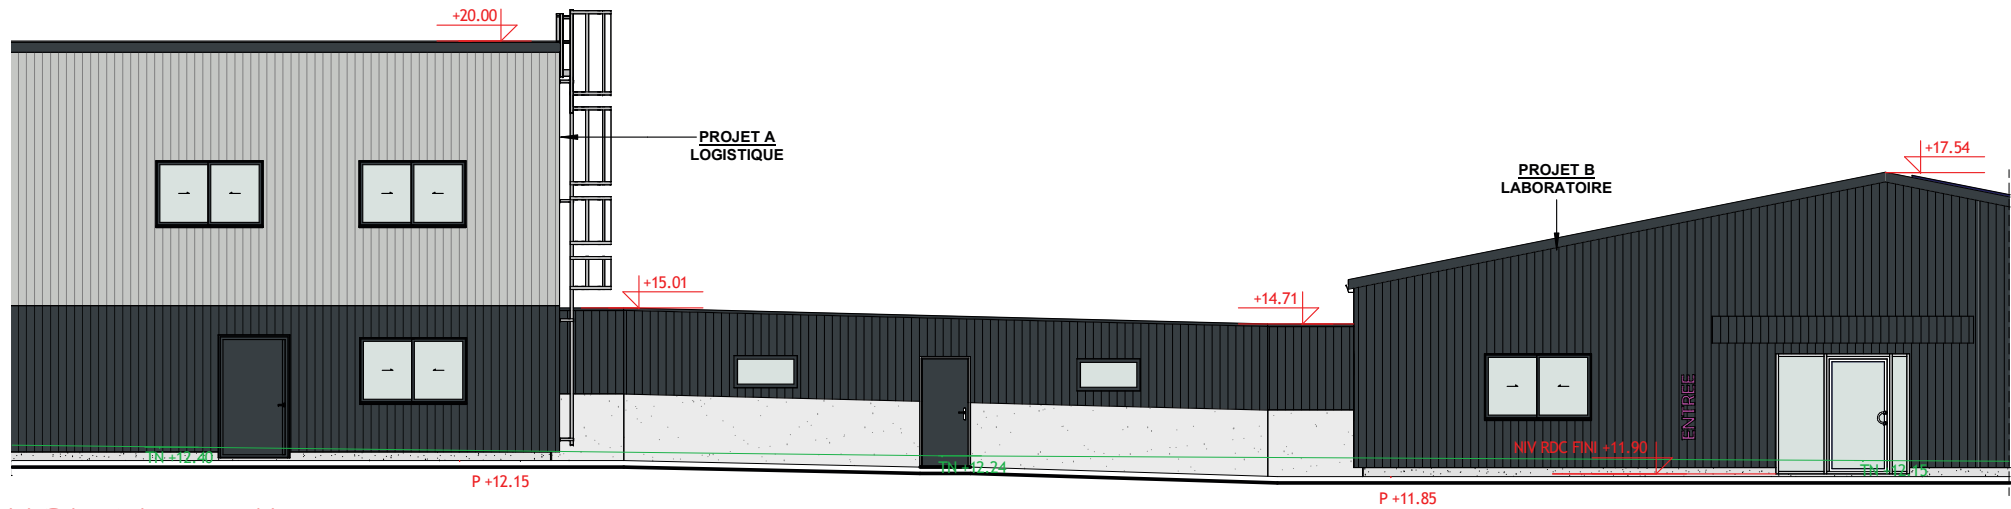

PLAN DE LOCALISATION

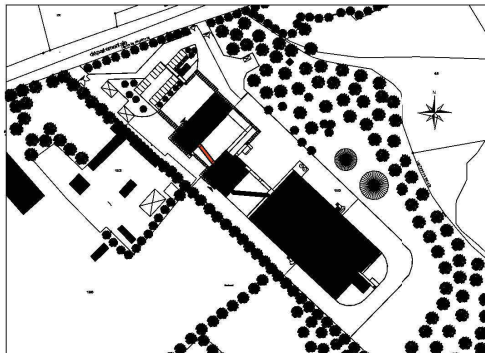

TEINTE ET NATURE DES MATERIAUX :

Menuiseries extérieures : Portes et fenêtres en Alu gris RAL 7016.

Couverture :
- Bac acier RAL 7016.


Façades : Bardage métallique de profil et teinte :
- Bardage métallique petites ondes RAL 7016.
- Murs maçonnés : "gris béton".

LEGENDE :


TN + 12.20 Niveaux du terrain naturel
P + 12.20 Niveaux projetés

NOTA : CES VALEURS INDIQUEES CI-DESSUS SONT A TITRE INDICATIF.


COULOIR LOGISTIQUE - LABORATOIRE

PROJET		MAITRE D'OUVRAGE		PC5	PC	ETAT PROJETE
PROJET DE CONSTRUCTION COULOIR LOGISTIQUE - LABORATOIRE		YXIA 15 Rue Saint Hubert 35590 SAINT GILLES		N° DGA : 2020 01	DATE : 23/10/2020	 Dagorne-Guillemain #Architectes
Kerivoal 29400 LANDIVISIAU				Ech : 1 : 100ème		
				Indice A :		
PAGE 48						


Les plans ci-joints ne sont pas des plans d'exécution. Ils sont uniquement destinés à l'obtention du P.C. Le propriétaire de l'ouvrage doit impérativement souscrire à une assurance « Domage-Ouvrage » avant l'ouverture du chantier (article L.235-3 et L.235-4 du code des Assurances).

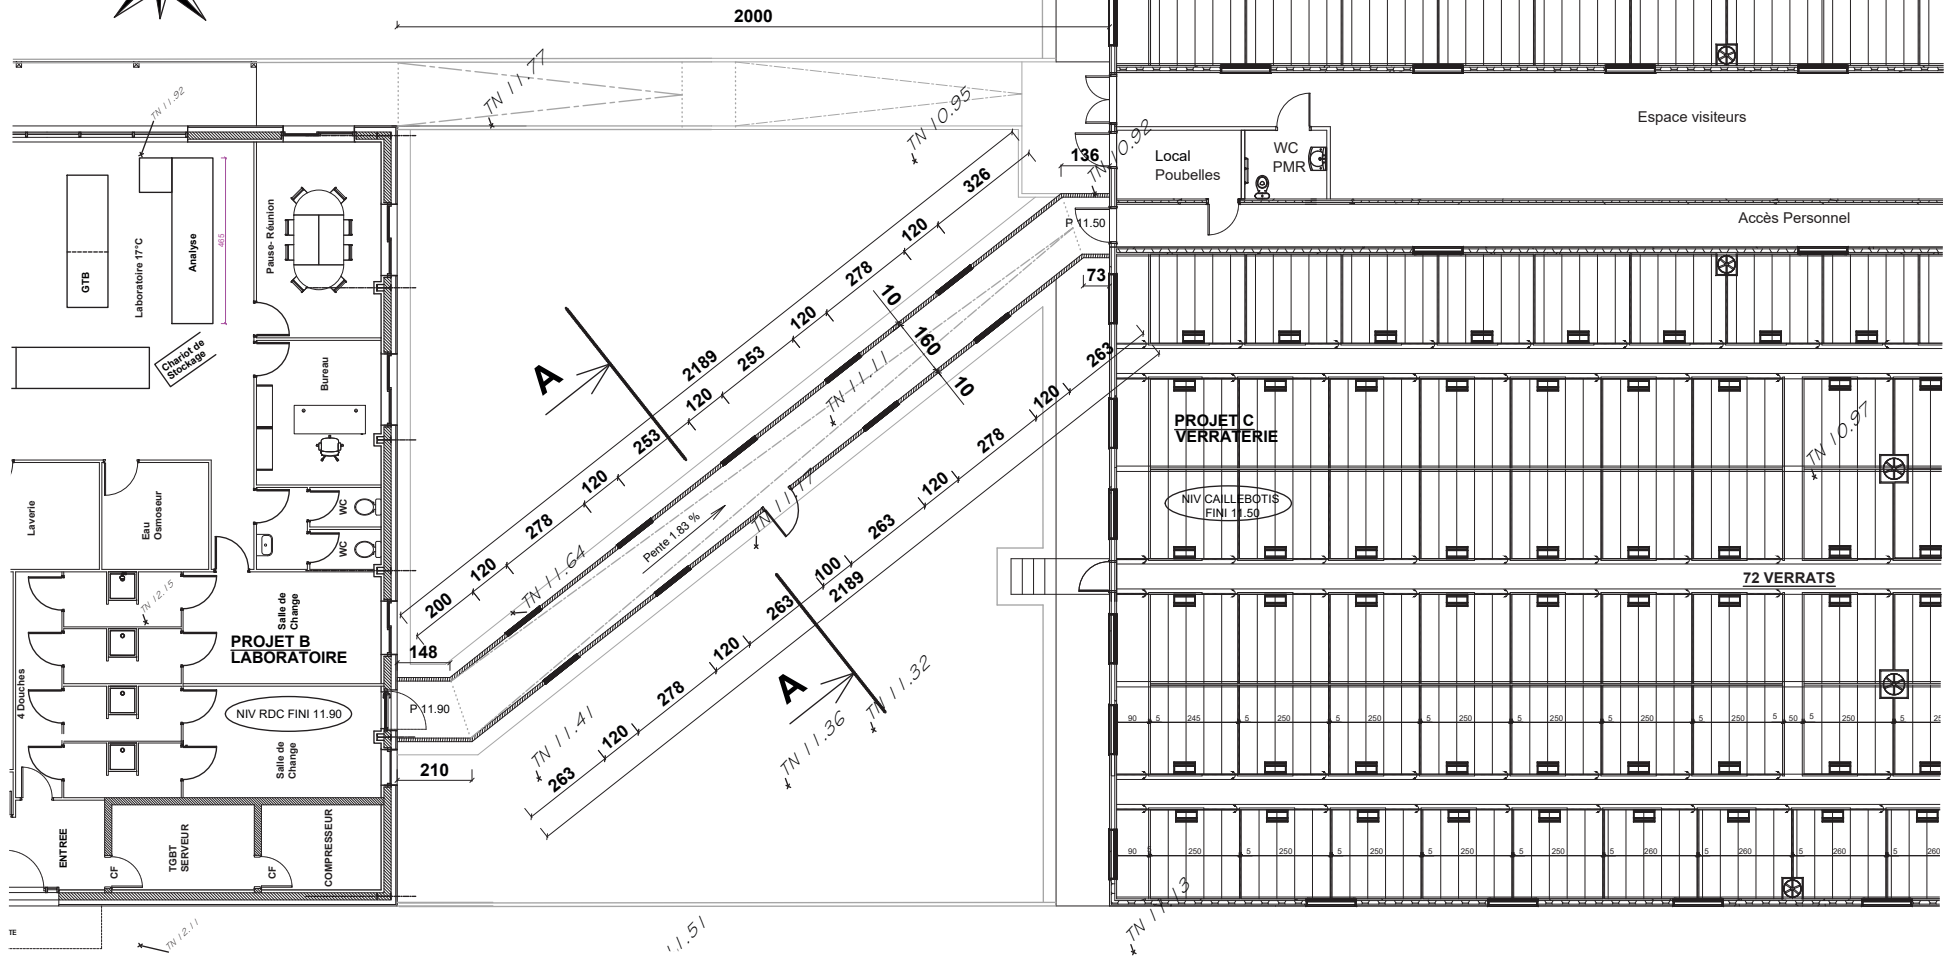

IRE
PLAN DE LOCALISATION

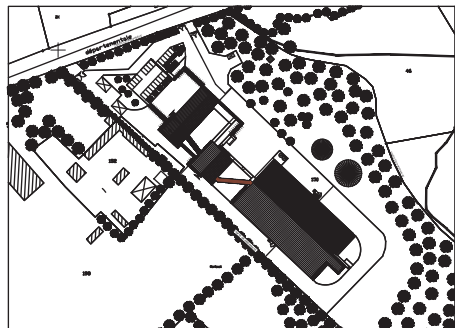


COUPE A - A : Ech 1/100

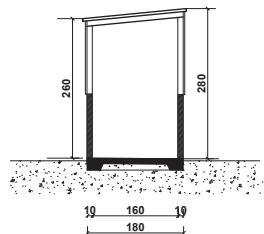


LEGENDE :
 P 9.94 Niveau projeté
 TN 10.18 Niveau du terrain naturel calculé


NOTA : LES VALEURS CI-DESSUS SONT A TITRE INDICATIF

COULOIR LABORATOIRE - VERRATERIE		PC 3	PC	ETAT PROJET
P 9.94		N° DGA : 2020 01	N° M.O. : NC	 Dagorne & Guillemain #Architectes Page 49
TN 10.18		ECH : 1-150e	DATE : 23.10.2020	
PROJET B		Indice A :		
PROJET DE CONSTRUCTION D'UN BATIMENT LABORATOIRE				
Kérimoal 29400 LANDIVISIAU				
MAITRE D'OUVRAGE				
YXIA 15 Rue Saint Hubert 35590 SAINT GILLES				
<small>Les plans ci-joints ne sont pas des plans d'exécution. Ils sont uniquement destinés à l'obtention du P.C. Le propriétaire de l'ouvrage doit impérativement souscrire à une assurance « Dommage-Ouvrage » avant l'ouverture du chantier (article L.235-3 et L.235-4 du code des Assurances).</small>				


PIGNON NORD-EST : 1 : 100

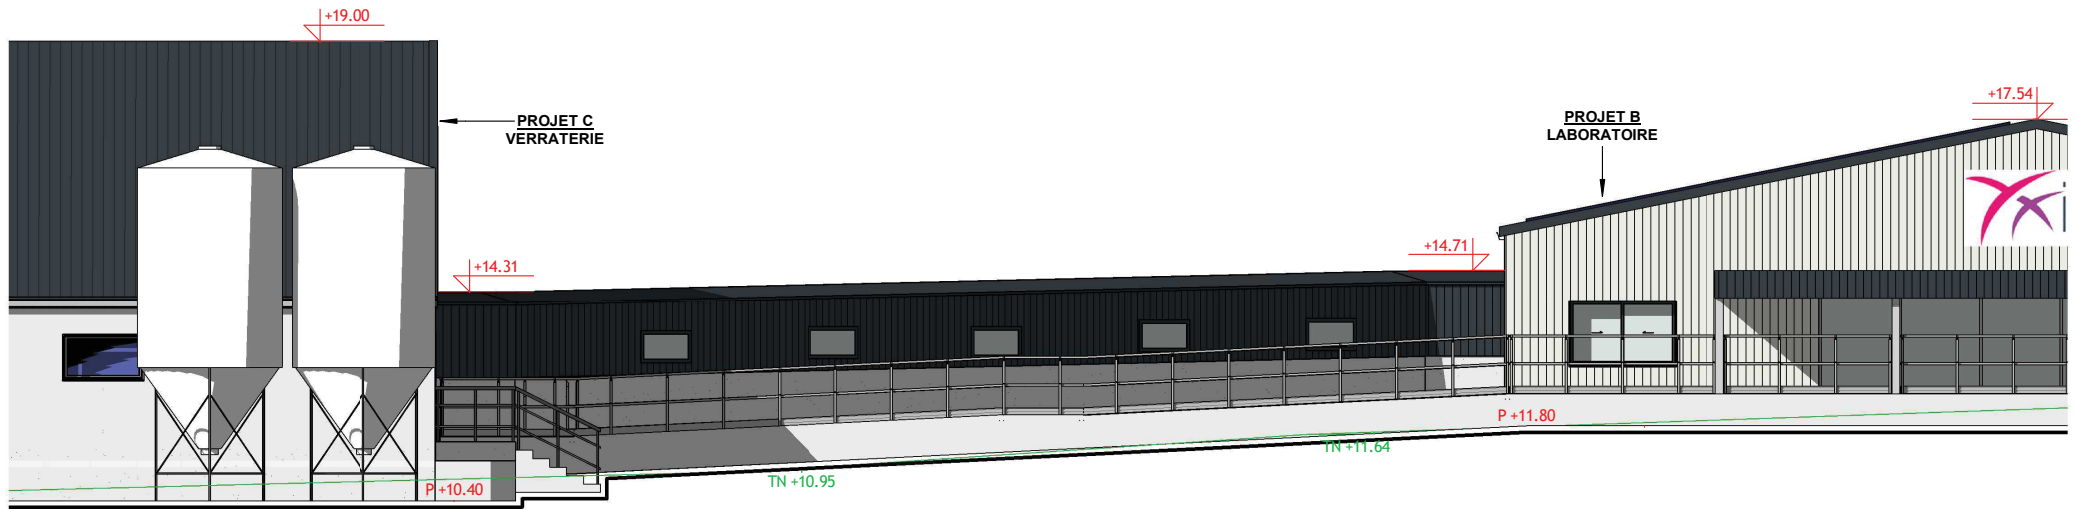

PIGNON SUD-OUEST : 1 : 100

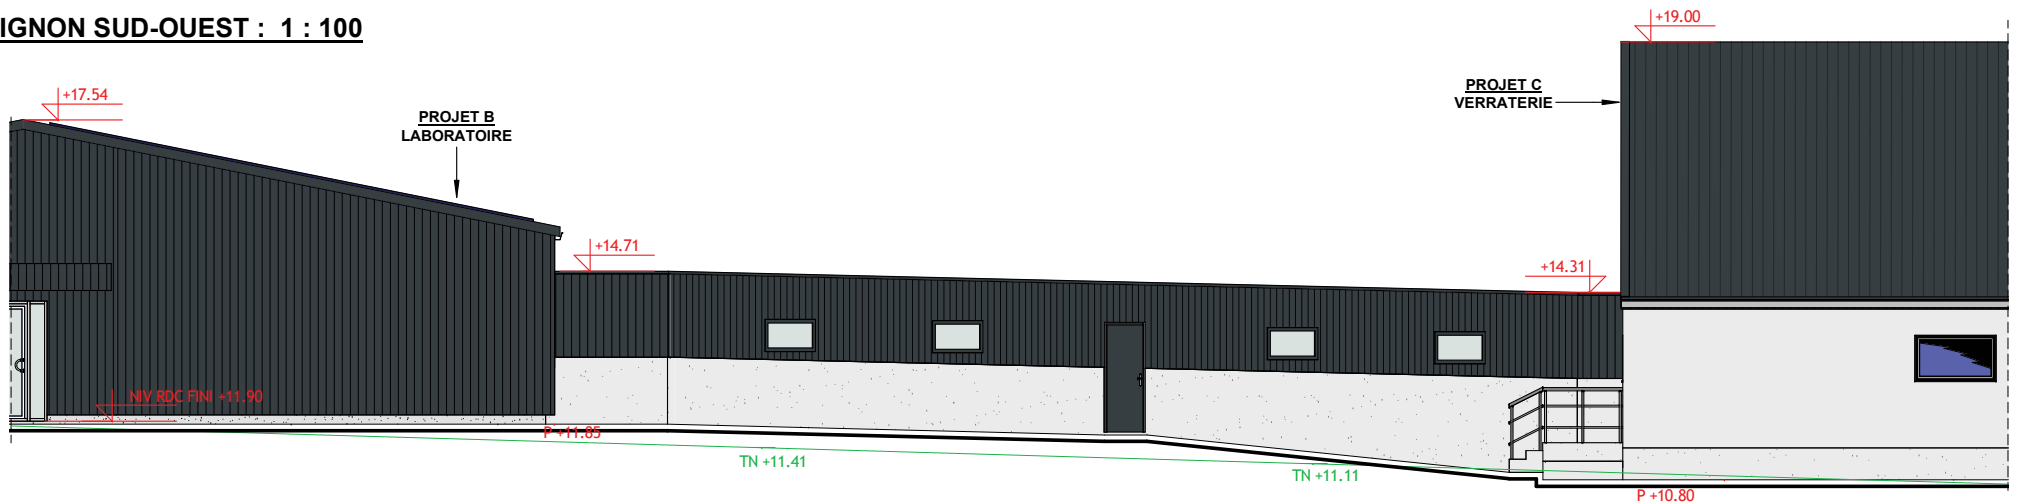

PLAN DE LOCALISATION

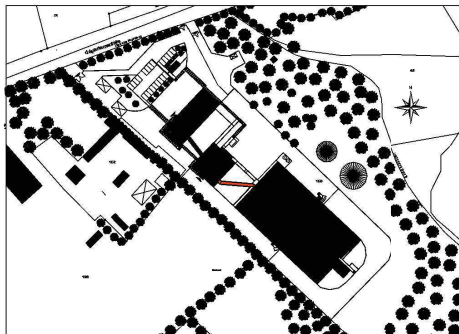

TEINTE ET NATURE DES MATERIAUX :

Menuiseries extérieurs : Portes et fenêtres en Alu gris RAL 7016.

Couverture :
- Bac acier RAL 7016.


Façades : Bardage métallique de profil et teinte :
- Bardage métallique petites ondes RAL 7016.

LEGENDE :

TN + 12.20 Niveaux du terrain naturel
P + 12.20 Niveaux projetés

NOTA : CES VALEURS INDIQUEES CI-DESSUS SONT A TITRE INDICATIF.

COULOIR LABORATOIRE - VERRATERIE

PROJET		PC5	PC	ETAT PROJETE
PROJET DE CONSTRUCTION COULOIR LABORATOIRE - VERRATERIE		N° DGA : 2020 01	DATE : 23/10/2020	 Dagorne & Guillemin #Architectes
Kerivoal 29400 LANDIVISIAU		Ech : 1 : 100ème		
MAITRE D'OUVRAGE YXIA 15 Rue Saint Hubert 35590 SAINT GILLES		Indice A :		
				PAGE 50

Les plans ci-joints ne sont pas des plans d'exécution. Ils sont uniquement destinés à l'obtention du P.C. Le propriétaire de l'ouvrage doit impérativement souscrire à une assurance « Dommage-Ouvrage » avant l'ouverture du chantier (article L.235-3 et L.235-4 du code des Assurances).

INSERTION DES PROJETS DANS LE SITE

Avant-Projet (Vue d'après la photo 1)




Après-Projet (Vue d'après la photo 1)



PLAN DE LOCALISATION



INSERTION PAYSAGERE		PC7	PC
		N° DGA : 2020 01	N° M.O. : NC
PROJET	MAITRE D'OUVRAGE	Indice A :	DATE : 23.10.2020
PROJET D'UN POLE D'INSEMINATION VERRATERIE ET DEMOLITION DE BATIMENTS EXISTANTS	YXIA 15 Rue Saint Hubert 35590 SAINT GILLES		
Kérivoal 29400 LANDIVISIAU			



Dagorne & Guillemain
#Architectes

Page 51

Les plans ci-joints ne sont pas des plans d'exécutions. Ils sont uniquement destinés à l'obtention du P.C. Le propriétaire de l'ouvrage doit impérativement souscrire à une assurance « Dommage-Ouvrage » avant l'ouverture du chantier (article L.235-3 et L.235-4 du code des Assurances).

**PRISE DE VUE
DE LA PHOTO A**




**PRISE DE VUE
DE LA PHOTO B**



PLAN DE LOCALISATION



**PRISE DE VUE
DE LA PHOTO C**

PLANCHE PHOTO ENVIRONNEMENT PROCHE		PC7	PC	 Dagorne & Guillemain #Architectes
		N° DGA : 2020 01	N° M.O. : NC	
PROJET	MAITRE D'OUVRAGE	DATE : 23.10.2020		
PROJET D'UN POLE D'INSEMINATION VERRATERIE ET DEMOLITION DE BATIMENTS EXISTANTS Kérivoal 29400 LANDIVISIAU	YXIA 15 Rue Saint Hubert 35590 SAINT GILLES	Indice A :		
Les plans ci-joints ne sont pas des plans d'exécution. Ils sont uniquement destinés à l'obtention du P.C. Le propriétaire de l'ouvrage doit impérativement souscrire à une assurance « Dommage-Ouvrage » avant l'ouverture du chantier (article L.235-3 et L.235-4 du code des Assurances).				

**PRISE DE VUE
DE LA PHOTO D**




**PRISE DE VUE
DE LA PHOTO E**



PLAN DE LOCALISATION



**PRISE DE VUE
DE LA PHOTO F**

PLANCHE PHOTO ENVIRONNEMENT PROCHE		PC7	PC
		N° DGA : 2020 01	N° M.O. : NC
PROJET	MAITRE D'OUVRAGE	DATE : 23.10.2020	
PROJET D'UN POLE D'INSEMINATION VERRATERIE ET DEMOLITION DE BATIMENTS EXISTANTS Kérivoal 29400 LANDIVISIAU	YXIA 15 Rue Saint Hubert 35590 SAINT GILLES	Indice A :	
		 Dagorne & Guillemin #Architectes	
		Page 53	
Les plans ci-joints ne sont pas des plans d'exécution. Ils sont uniquement destinés à l'obtention du P.C. Le propriétaire de l'ouvrage doit impérativement souscrire à une assurance « Dommage-Ouvrage » avant l'ouverture du chantier (article L.235-3 et L.235-4 du code des Assurances).			

**PRISE DE VUE
DE LA PHOTO G**




**PRISE DE VUE
DE LA PHOTO H**



PLAN DE LOCALISATION



**PRISE DE VUE
DE LA PHOTO I**

PLANCHE PHOTO ENVIRONNEMENT PROCHE		PC7	PC
		N° DGA : 2020 01	N° M.O. : NC
PROJET	MAITRE D'OUVRAGE	DATE : 23.10.2020	
PROJET D'UN POLE D'INSEMINATION VERRATERIE ET DEMOLITION DE BATIMENTS EXISTANTS Kérivoal 29400 LANDIVISIAU	YXIA 15 Rue Saint Hubert 35590 SAINT GILLES	Indice A :	
Les plans ci-joints ne sont pas des plans d'exécutions. Ils sont uniquement destinés à l'obtention du P.C. Le propriétaire de l'ouvrage doit impérativement souscrire à une assurance « Dommage-Ouvrage » avant l'ouverture du chantier (article L.235-3 et L.235-4 du code des Assurances).		 Dagorne & Guillemain #Architectes Page 54	


**PRISE DE VUE
DE LA PHOTO J**



PLAN DE LOCALISATION




**PRISE DE VUE
DE LA PHOTO K**

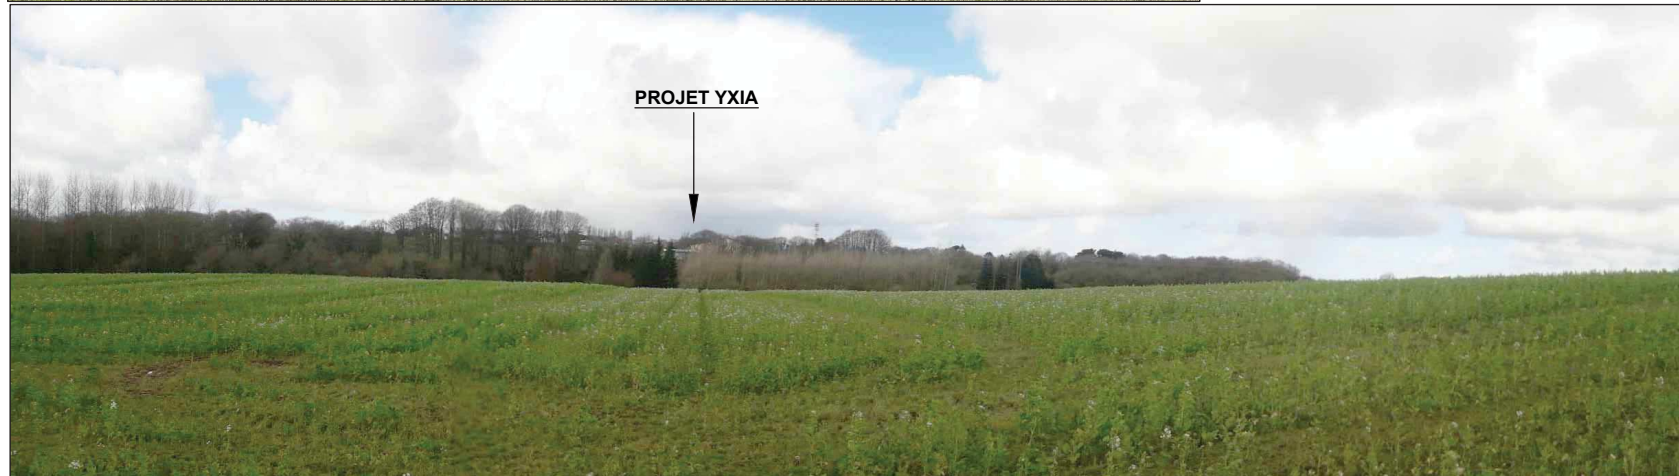

**PRISE DE VUE
DE LA PHOTO L**

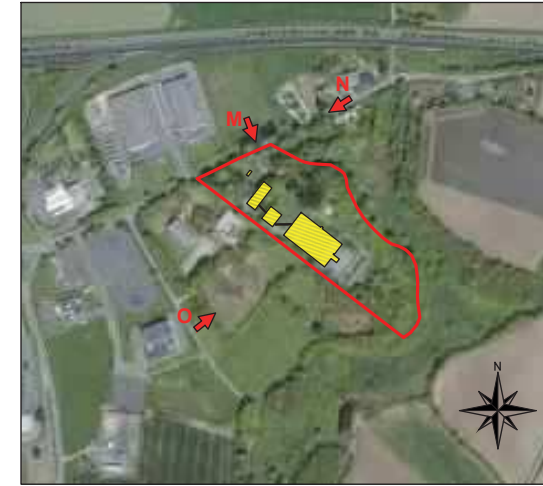


PLANCHE PHOTO PAYSAGE LOINTAIN		PC8	PC	 Dagorne-Guillemain #Architectes Page 55
PROJET	MAITRE D'OUVRAGE	N° DGA : 2020 01	N° M.O. : NC	
PROJET D'UN POLE D'INSEMINATION VERRATERIE ET DEMOLITION DE BATIMENTS EXISTANTS	YXIA 15 Rue Saint Hubert 35590 SAINT GILLES	DATE : 23.10.2020	Indice A :	
Kérivoal 29400 LANDIVISIAU				
<small>Les plans ci-joints ne sont pas des plans d'exécutions. Ils sont uniquement destinés à l'obtention du P.C. Le propriétaire de l'ouvrage doit impérativement souscrire à une assurance « Dommage-Ouvrage » avant l'ouverture du chantier [article L.235-3 et L.235-4 du code des Assurances].</small>				

**PRISE DE VUE
DE LA PHOTO M**




PLAN DE LOCALISATION



**PRISE DE VUE
DE LA PHOTO N**



**PRISE DE VUE
DE LA PHOTO O**

PLANCHE PHOTO PAYSAGE LOINTAIN		PC8	PC	 Dagorne & Guillemain #Architectes
		N° DGA : 2020 01	N° M.O. : NC	
PROJET	MAITRE D'OUVRAGE	DATE : 23.10.2020		
PROJET D'UN POLE D'INSEMINATION VERRATERIE ET DEMOLITION DE BATIMENTS EXISTANTS Kérivoal 29400 LANDIVISIAU	YXIA 15 Rue Saint Hubert 35590 SAINT GILLES	Indice A :		
<small>Les plans ci-joints ne sont pas des plans d'exécutions. Ils sont uniquement destinés à l'obtention du P.C. Le propriétaire de l'ouvrage doit impérativement souscrire à une assurance « Dommage-Ouvrage » avant l'ouverture du chantier (article L.235-3 et L.235-4 du code des Assurances).</small>				