


Carte ① - Plan de zonage réglementaire

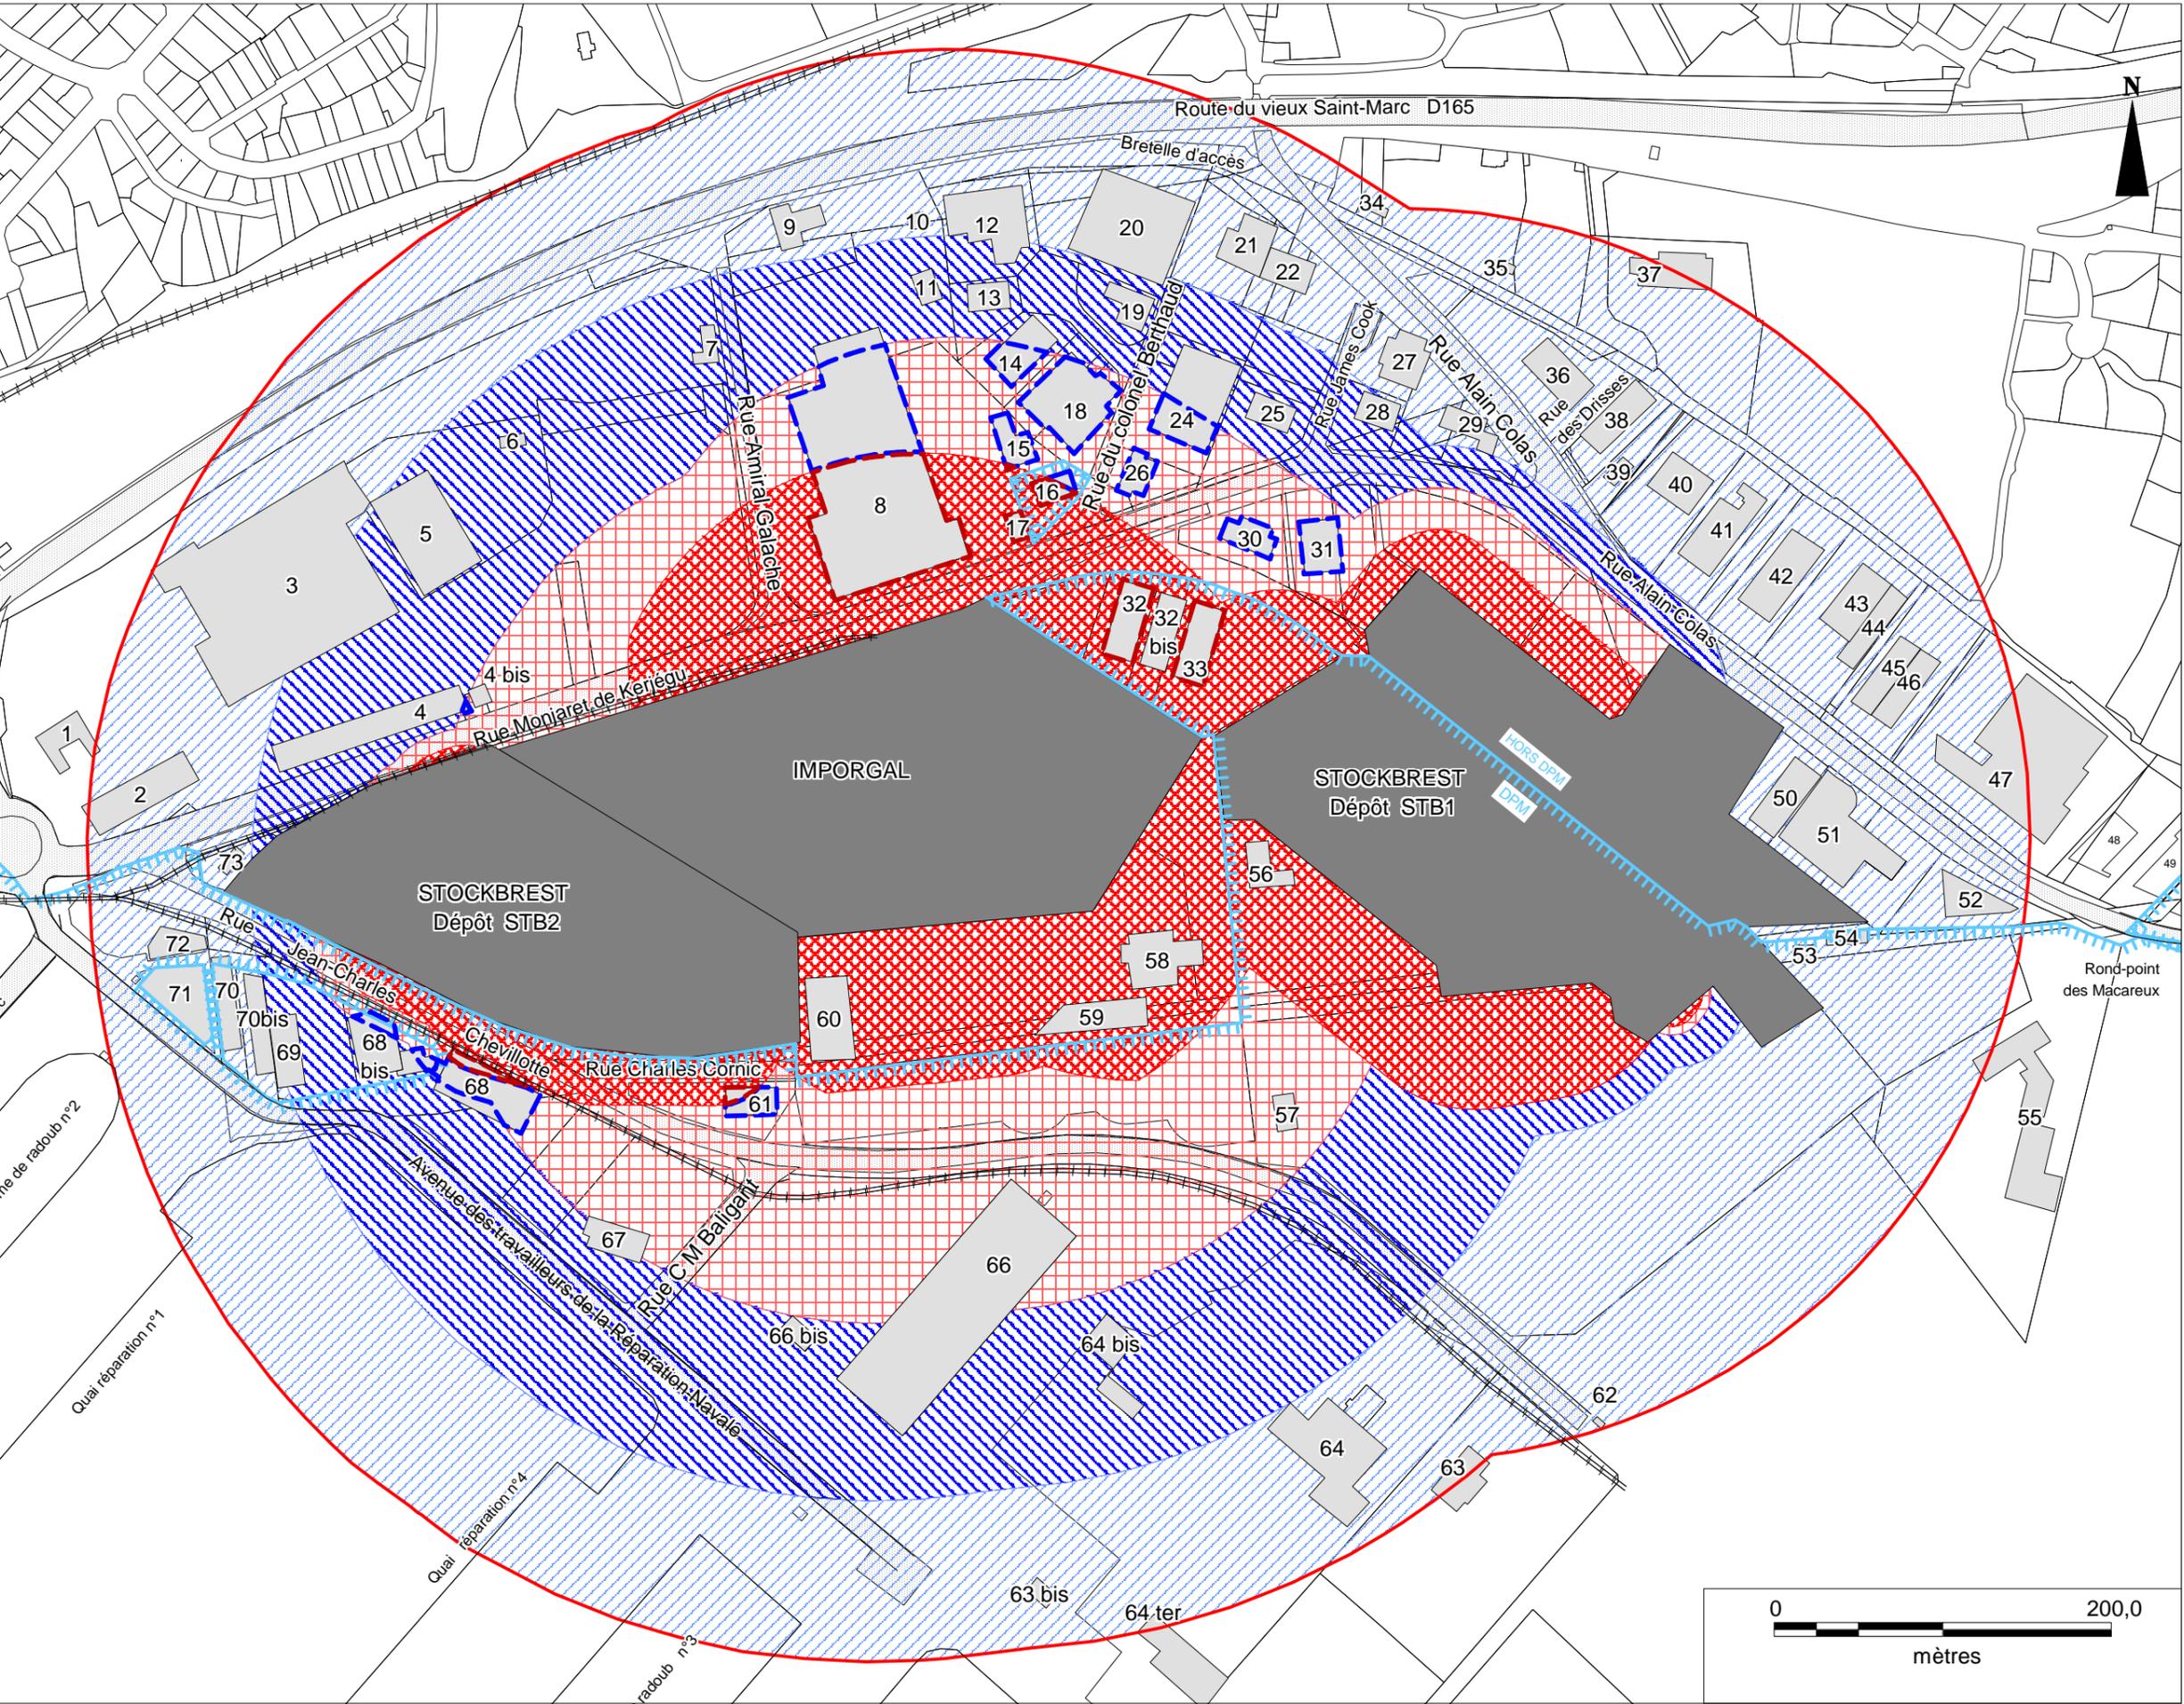

- Zones réglementées**
- Zone R à vocation d'interdiction stricte
 - Zone r à vocation d'interdiction sous réserve
 - Zone B d'autorisation sous réserve
 - Zone b d'autorisation limitée
 - Zone grisée

- Secteurs de mesures foncières possibles (sur domaine privé) / ou de restrictions d'usages (sur DPM)**
- Expropriation (sur domaine privé) / Restrictions d'usages en zone R (sur DPM)
 - Délaissement (sur domaine privé) / Restrictions d'usages en zone r (sur DPM)

- Périmètre d'exposition aux risques
- DPM Limites du domaine public maritime
- 15 Enjeux

