



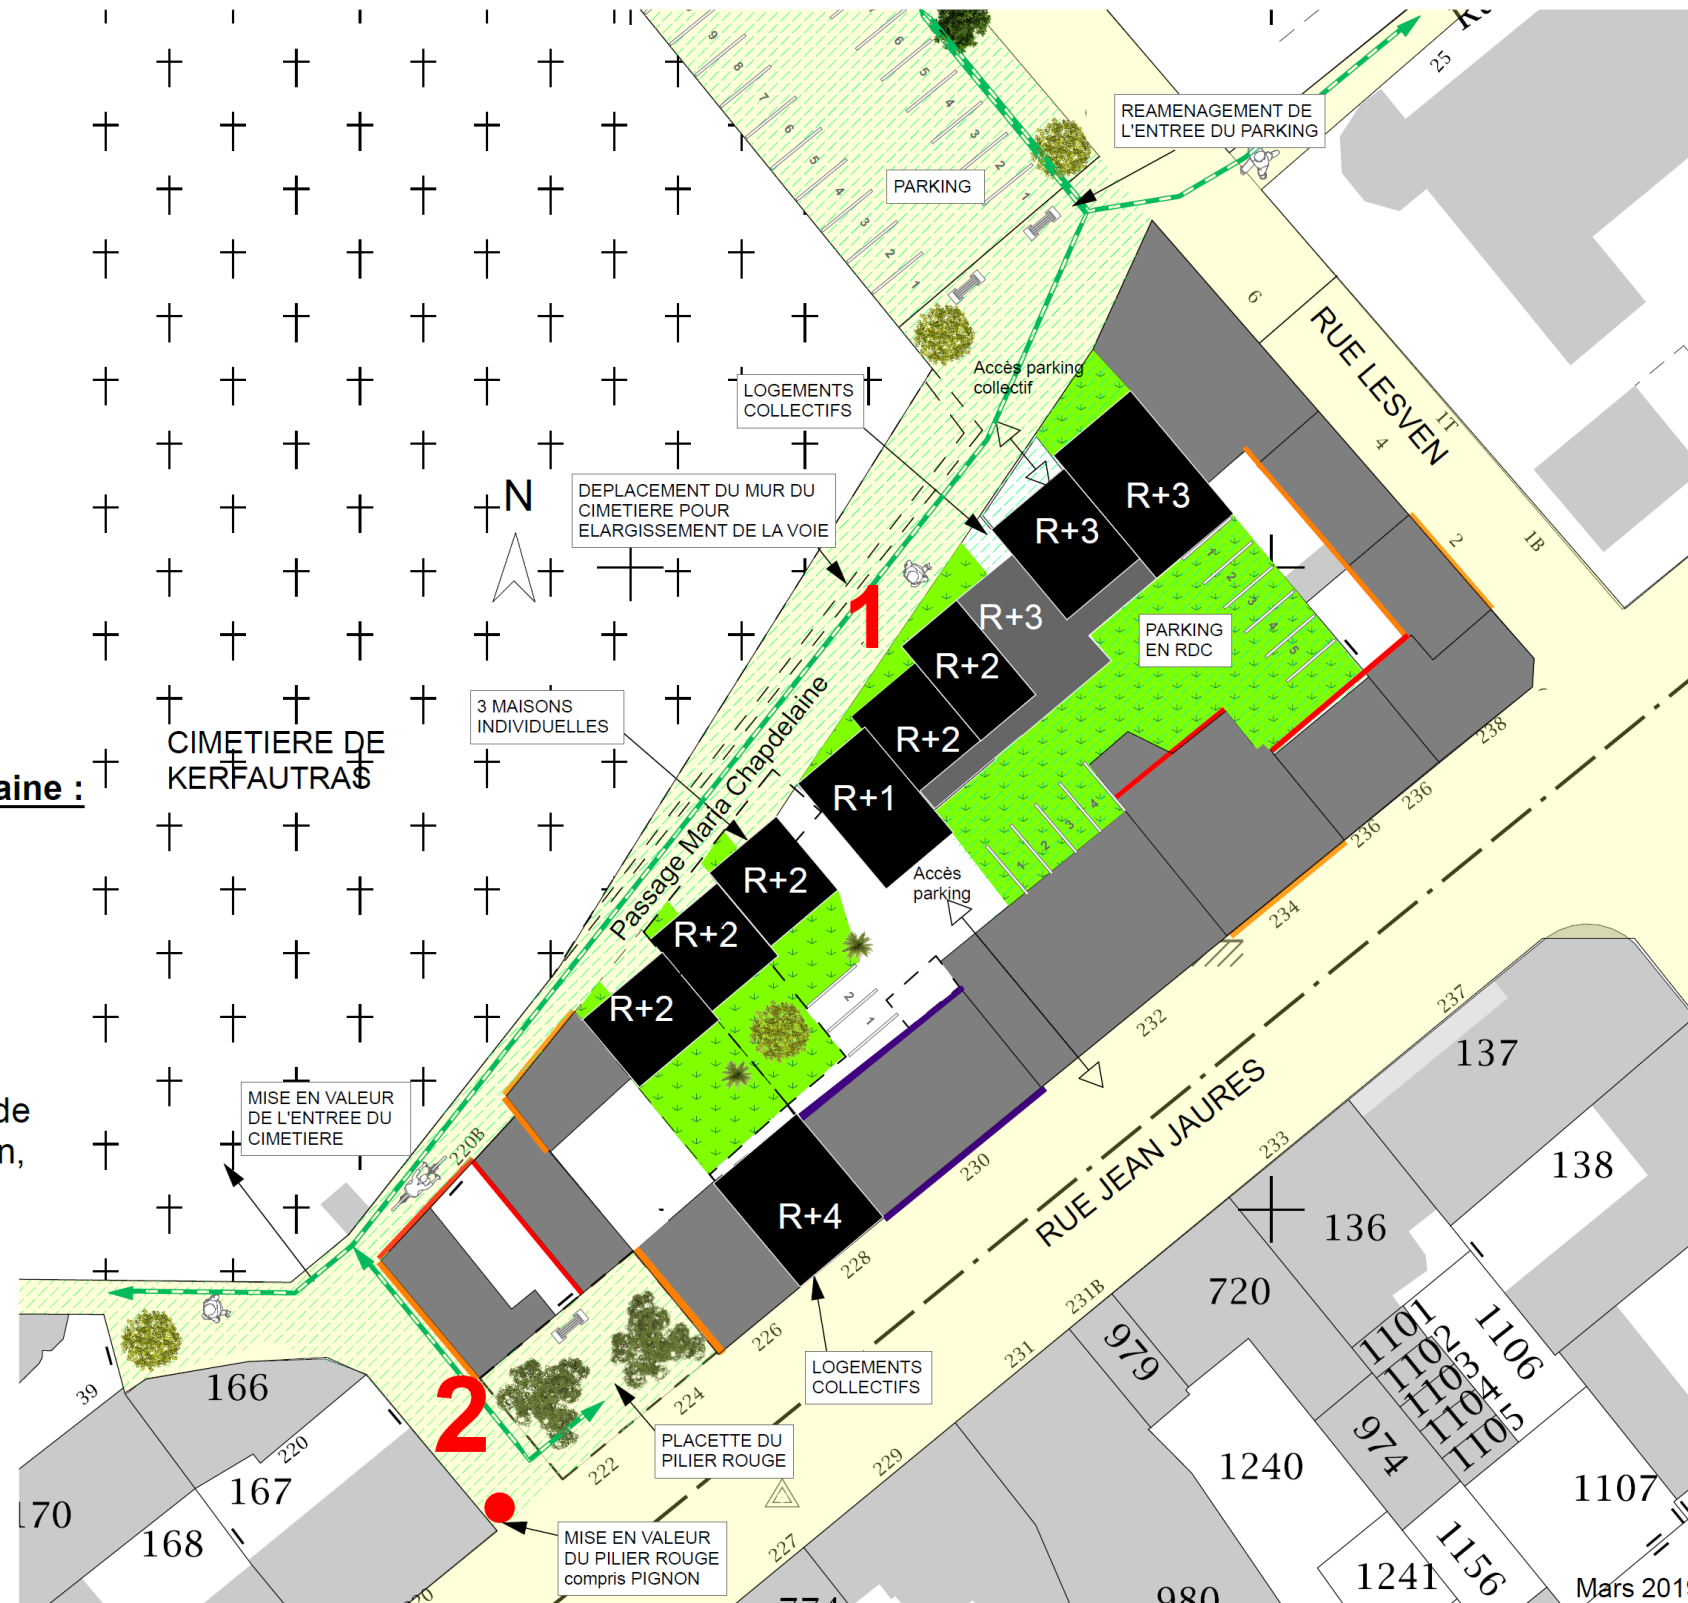


OUVERTURE ET REQUALIFICATION DU COEUR D'ÎLOT

-  ° Démolition
-  ° Constructions neuves
-  ° Ravalement
-  ° Cheminement piéton

 

Les principes de requalification de l'îlot Maria Chapdelaine :

- 1** ° Affirmer la vocation résidentielle
 - > Diversification de l'offre de logement
- 2** ° Consolider la fonction d'interface de l'îlot
 - > Requalification de l'entrée secondaire du cimetière de Kerfautras (Mise en valeur du Pilier Rouge et de son pignon, création d'une placette, créations de places de parking)
 - > Développement des cheminements doux existants