




Plan de façade existante | Ouest

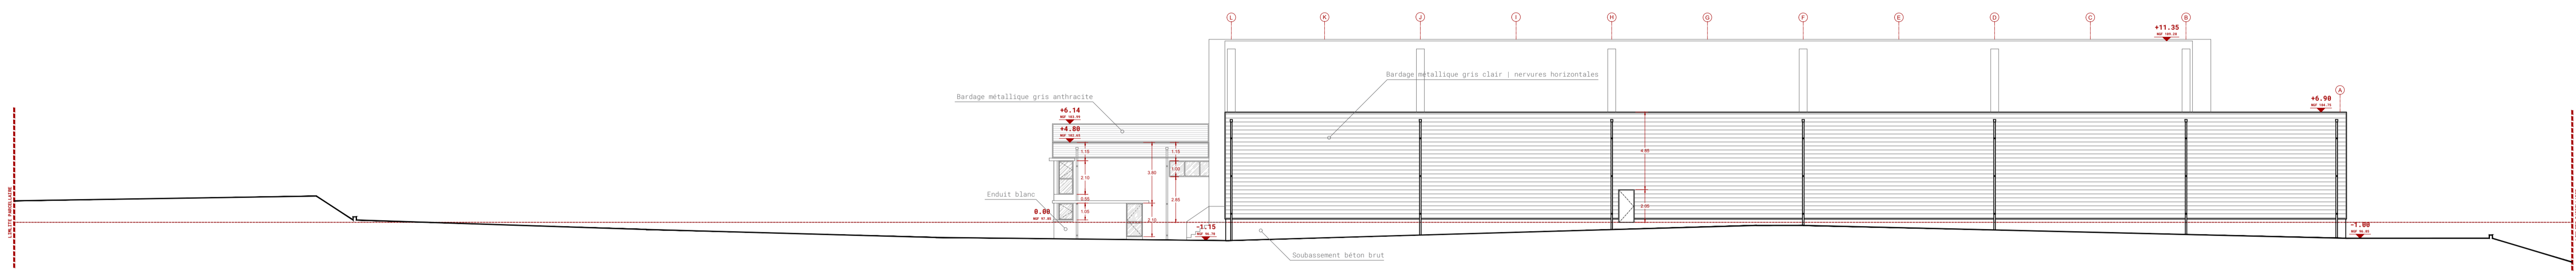

Plan de façade existante | Nord

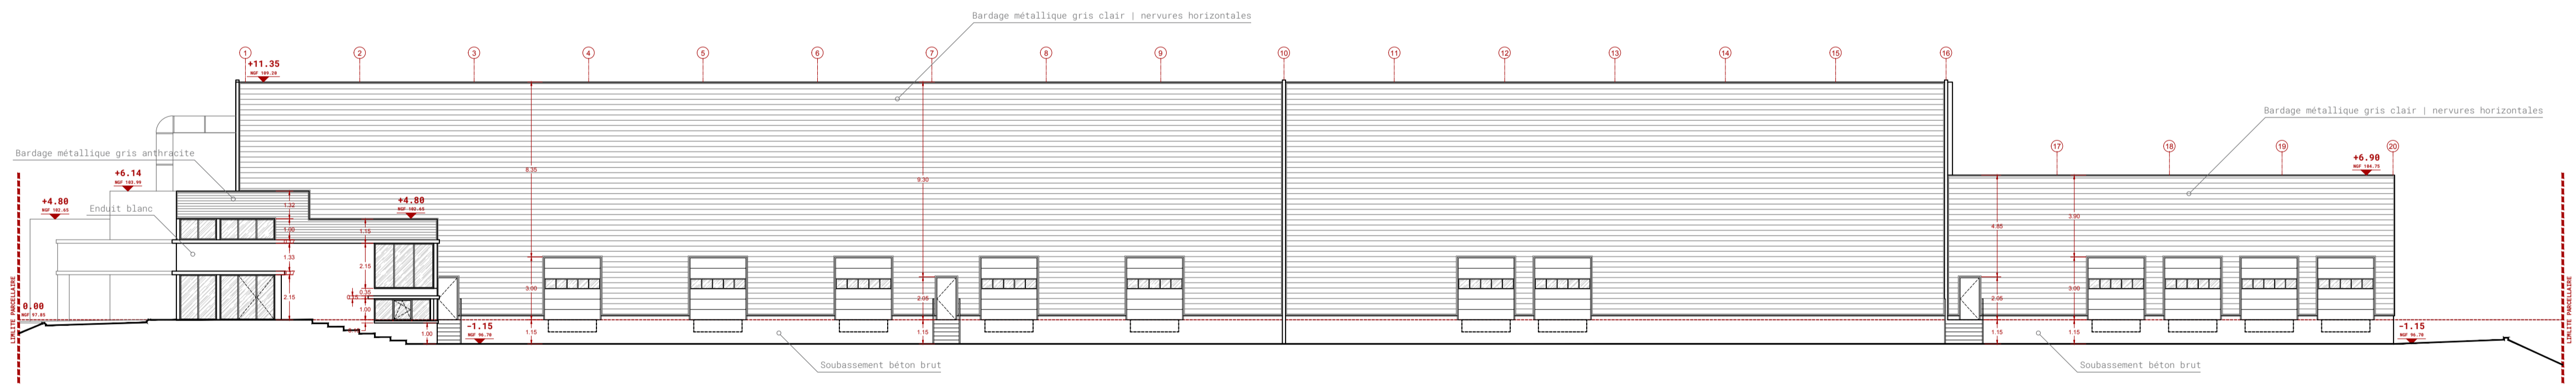

Plan de façade existante | Est

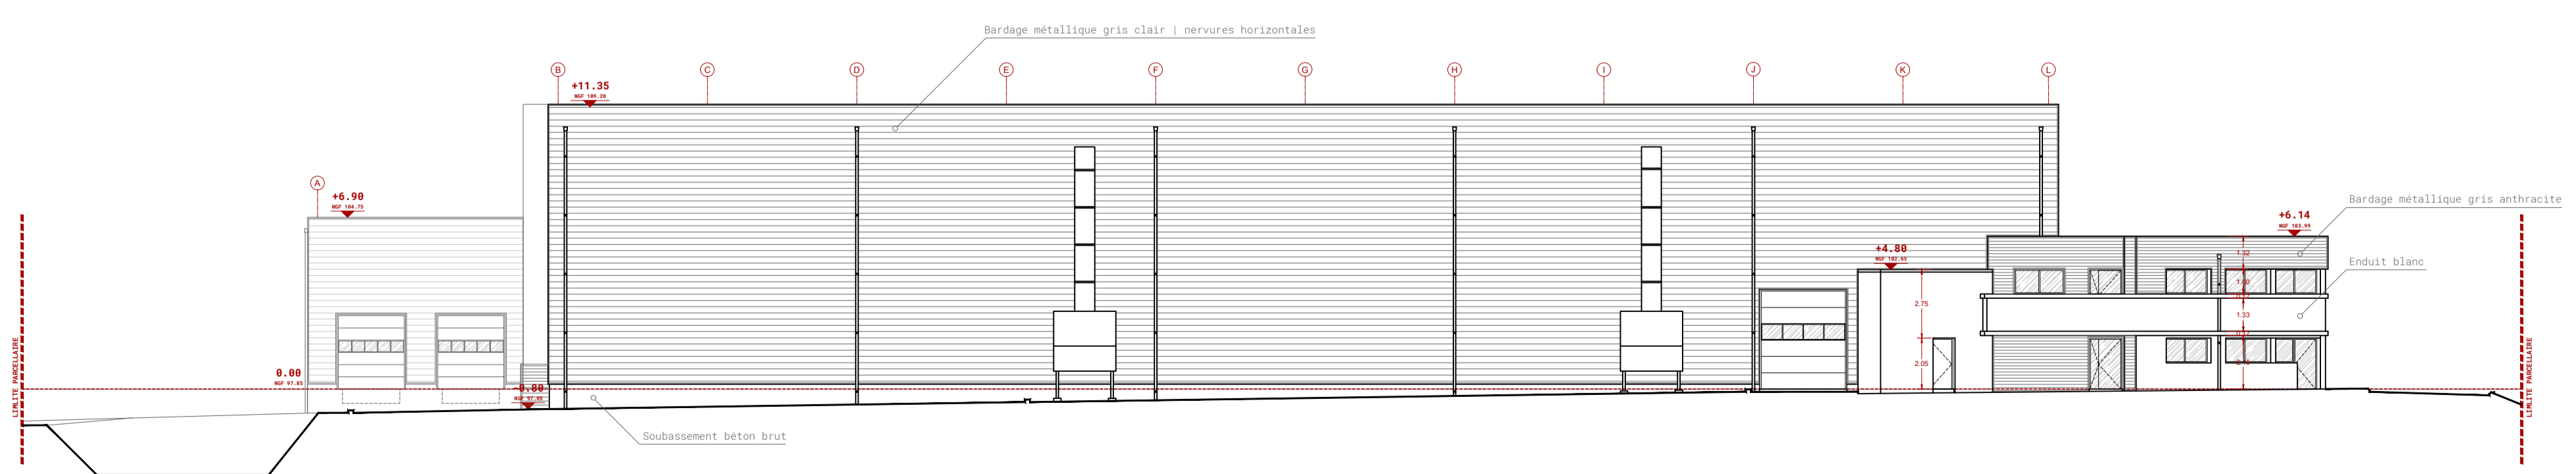

Plan de façade existante | Sud



**Projet d'extension d'entrepôts logistiques
et réorganisation de l'aire de circulation extérieure**

Transports Le Torc'h
6, rue Jean Marie le Bris
29 170 Saint-Evarzec

<p>SCI de Garenne 179, rue du Poirier 14 650 CARPIQUET Tél : 06 30 51 28 32 e-mail : f.buczowski@samfi.fr</p>		<p>Atelier MA 9, rue du Dieu de Marcq 59 000 LILLE Tél : 03 62 92 93 08 e-mail : contact@maatelier.fr</p>	
---	---------------------------------------------------------------------------------------	---	---------------------------------------------------------------------------------------

Phase	Número	Désignation	Echelle	Date
PC	PC 05.1	PLANS DE FACADE Existants	1:200 (A1)	01/07/2020
Indice	Date	Modification	Réalisé par	Nom du fichier
0	01/07/2020	Création du document	Atelier MA	19_38_02_PC_PC5.1