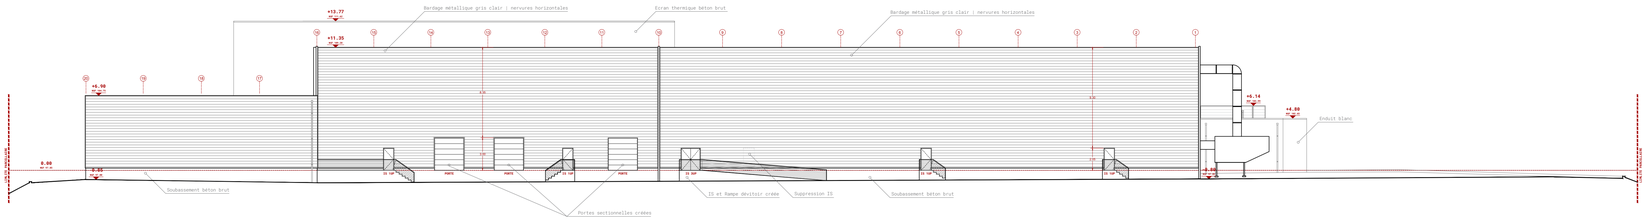

Plan de façade projetée | Ouest

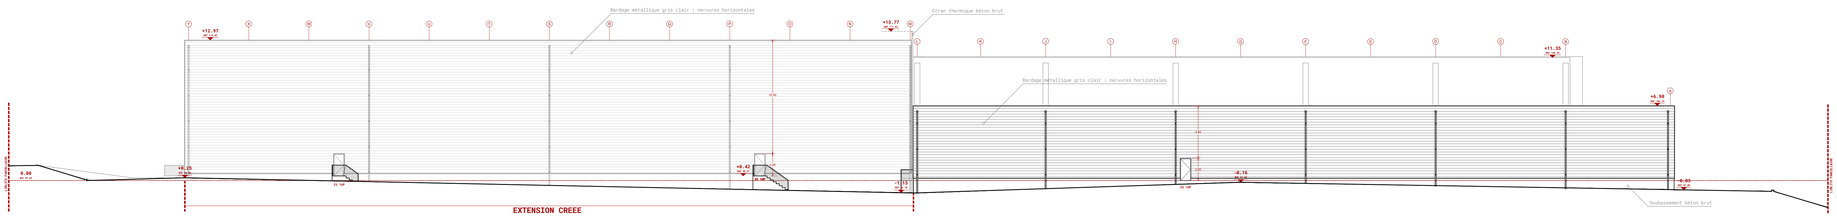

Plan de façade projetée | Nord

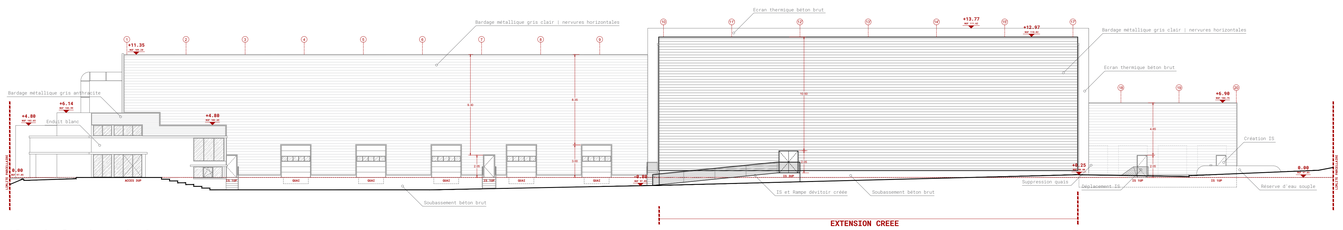

Plan de façade projetée | Est

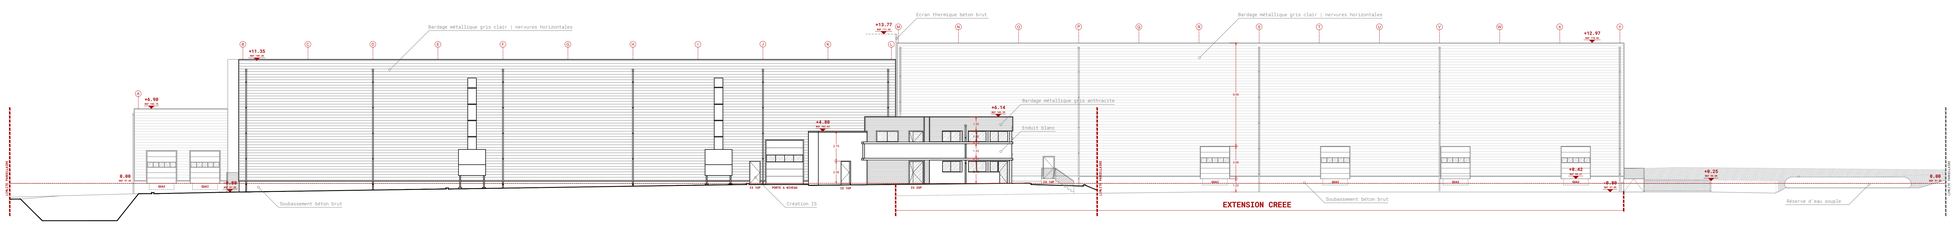

Plan de façade projetée | Sud

Projet d'extension d'entrepôts logistiques
et réorganisation de l'aire de circulation extérieure

Transports Le Torc'h
6, rue Jean Marie le Bris
29 170 Saint-Évarzec

moa

SCI de Garenne
179, rue du Poivier
14 650 CARPIQUET
Tél. 06.30.51.28.32
e.mail : f.buczkowski@samfi.fr

Samfi-Invest

moe

Atelier MA
9, rue du Dieu de Marcq
59 000 LILLE
Tél. 03.62.92.93.08
e.mail : contact@ma-atelier.fr

atelier MA
architecture
& urbanisme

ATELIER MA
ARCHITECTURE & URBANISME
9 rue du Dieu de Marcq
59000 LILLE
+33 3 62 92 93 08
SARL d'architecture au capital de 8 000 € - RCS Roubaix-Lille 499 354 474

Phase	Numéro	Désignation	Echelle	Date
PC	PC 05.2	**PLANS DE FACADE** | Projetés	1:200 (A0)	**01/07/2020**

Indice	Date	Modification	Réalisé par	Nom du fichier
0	01/07/2020	Création du document	Atelier MA	19.38.02_PC_PC5.2