

FIGURES

Figure n°1 - Localisation du site et rayon de 2 km

Figure n°2 : Plan des abords de l'installation jusqu'à une distance de 200 mètres

Figure n°3 : Plan des abords de l'installation (dont les réseaux) jusqu'à une distance de 35 mètres

Figure n°4 : Situation actuelle - Plan du site et du bâtiment indiquant son organisation ainsi que les différents réseaux


Figure n°5 : Situation future - Plan du site, des bâtiments, des stockages et des traitements futurement mis en œuvre

Figure n°6 - Bassin versant concerné par le site

Figure n°7 - Outils de protection de l'environnement aux environs du site

Figure n°8 - Zones humides aux environs du site

Figure 1 : Localisation du site et rayon de 2 km

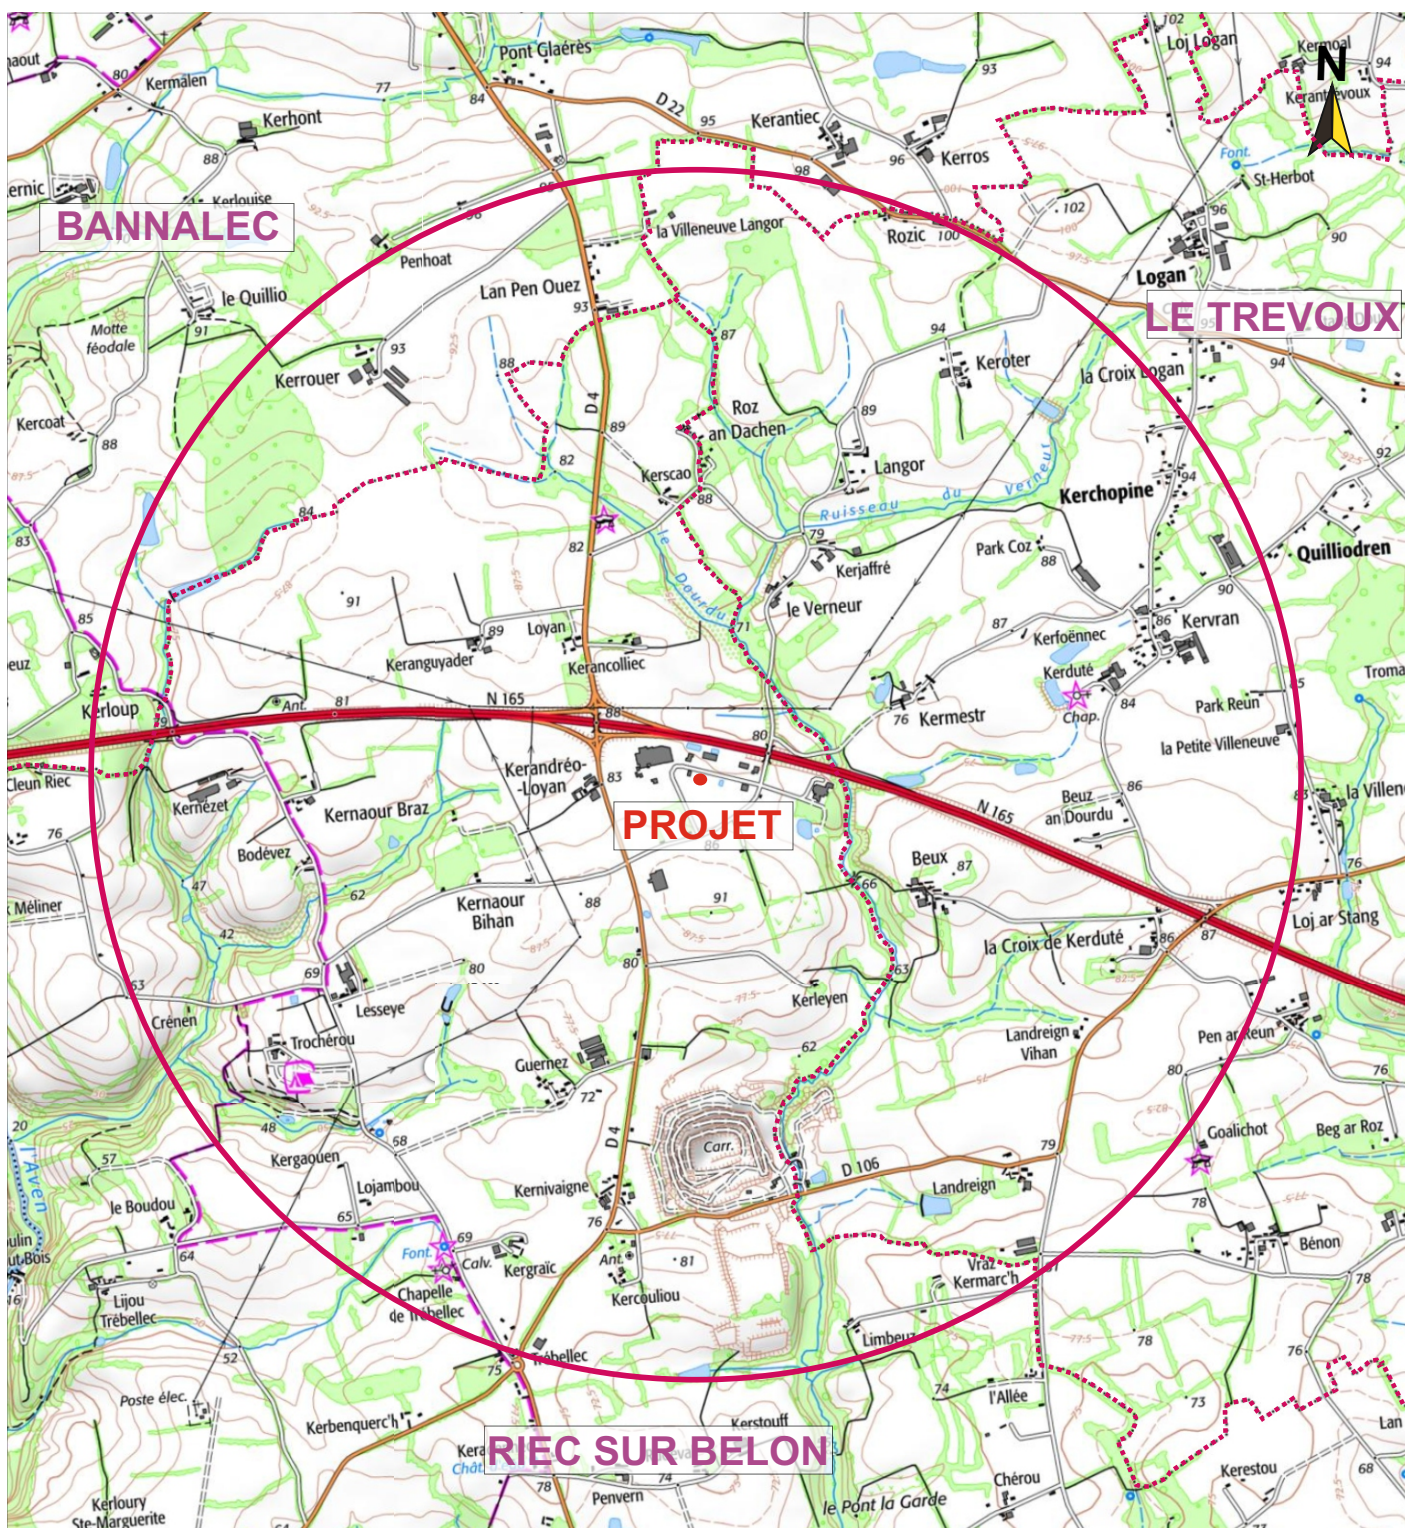

Echelle 1/25000ème

Fond : géoportail.gov.fr

Figure n°2 : Plan des abords de l'installation jusqu'à une distance de 200 mètres




Source fond : Cadastre.gouv.fr

1/2500

Références du terrain
Commune : Riec-sur-Bélon
Références cadastrales : ZC N°163, 164p
— Emprise du projet

Légendes	
—	Rayons de 200 m autour de l'exploitation
■	Bâtiments
■	Espaces enherbés / boisés
■	Voiries / Parkings
■	Voiries publiques

Figure n°3 : Plan des abords de l'installation (dont les réseaux) jusqu'à une distance de 35 mètres

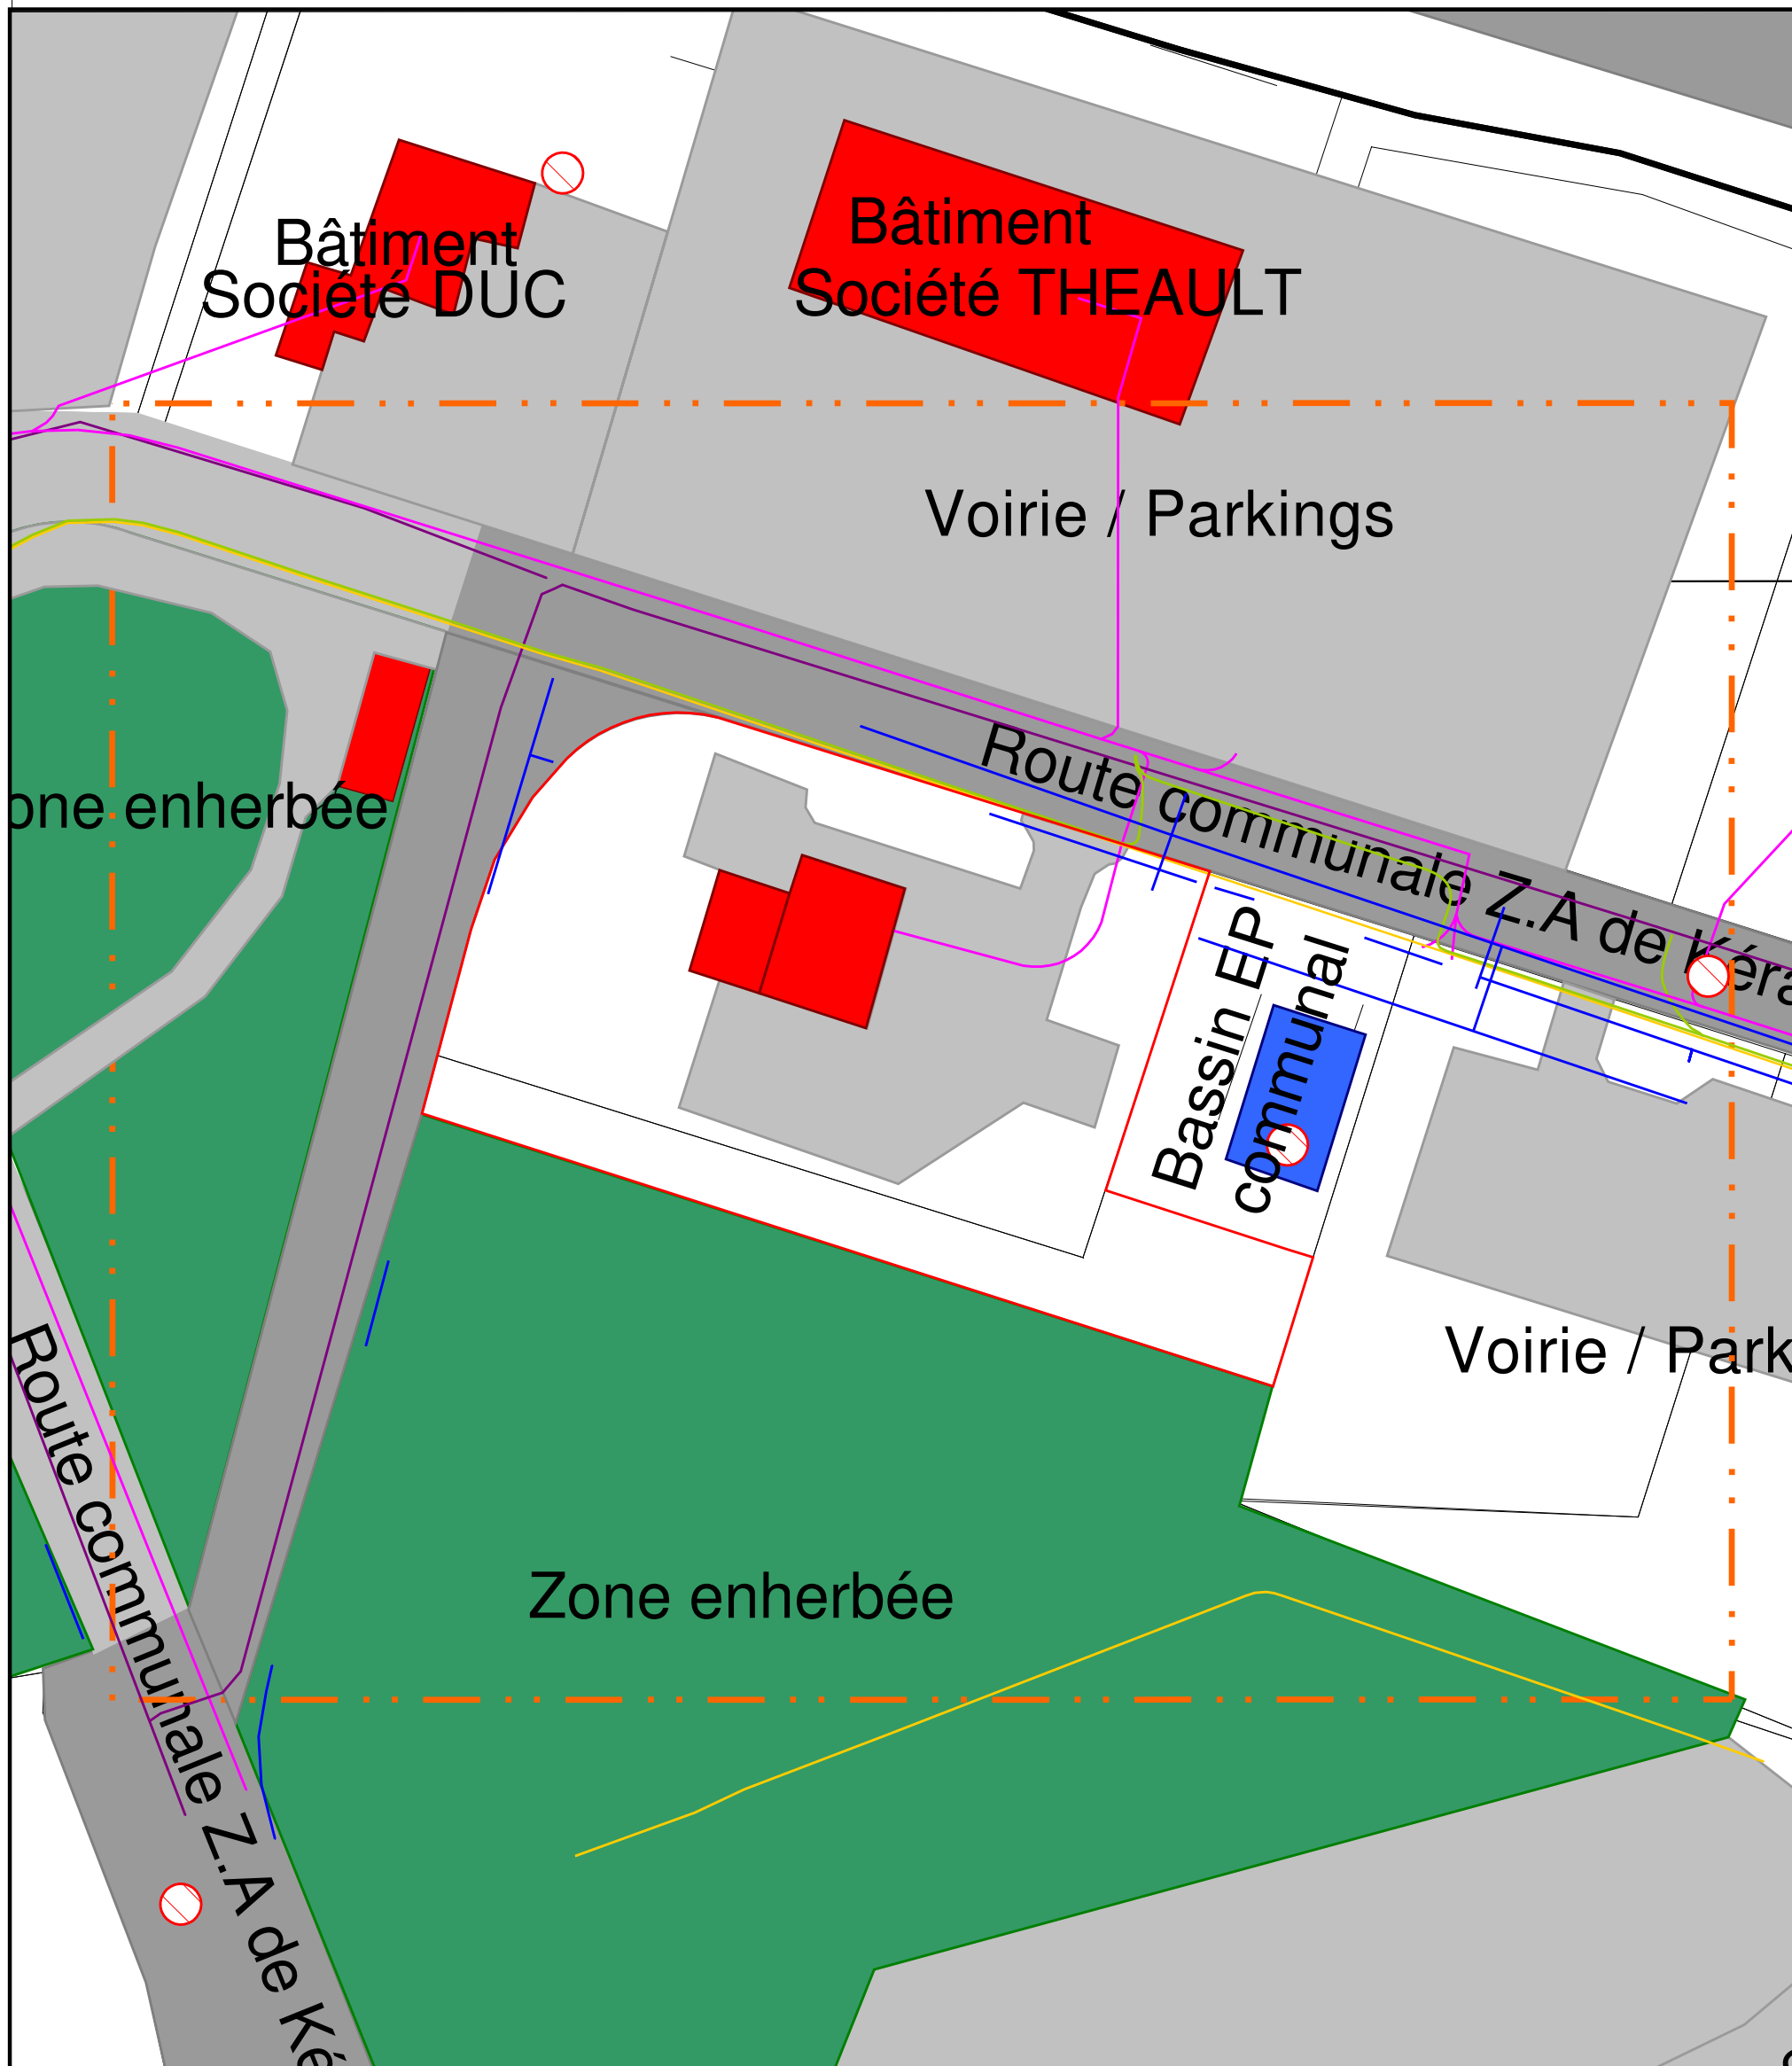

Source fond : Cadastre.gouv.fr

1/750

Références du terrain

Commune : Riec-sur-Bélon
 Références cadastrales : ZC
 N°163, 164p

— Emprise du projet

Légendes

- Rayons de 35 m autour de l'exploitation
- Bâtiments
- Voiries / Parkings
- Espaces enherbés / boisés
- Voiries publiques
- Bornes incendie
- Réseau d'eaux pluviales (EP)
- Réseau d'eau d'alimentation (EA)
- Réseau électrique souterrain HTA
- Réseau électrique souterrain BT
- Réseau internet / fibre

Figure n°4 : Situation actuelle - Plan du site et du bâtiment indiquant son organisation ainsi que les différents réseaux



Légendes

- Limite du site
- Locaux administratifs
- Local technique - Garage
- Voirie
- Espaces verts
- 1' : Bennes de stockage du sable de curage
- 1 : Bassin de réception étanche (silo) de 100 m3

Source fond : Cadastre.gouv.fr

ABC - 20-03-11 - Septembre 2020

1/350

Figure n°5 : Situation future - Plan du site, des bâtiments, des stockages et des traitements futurement mis en oeuvre

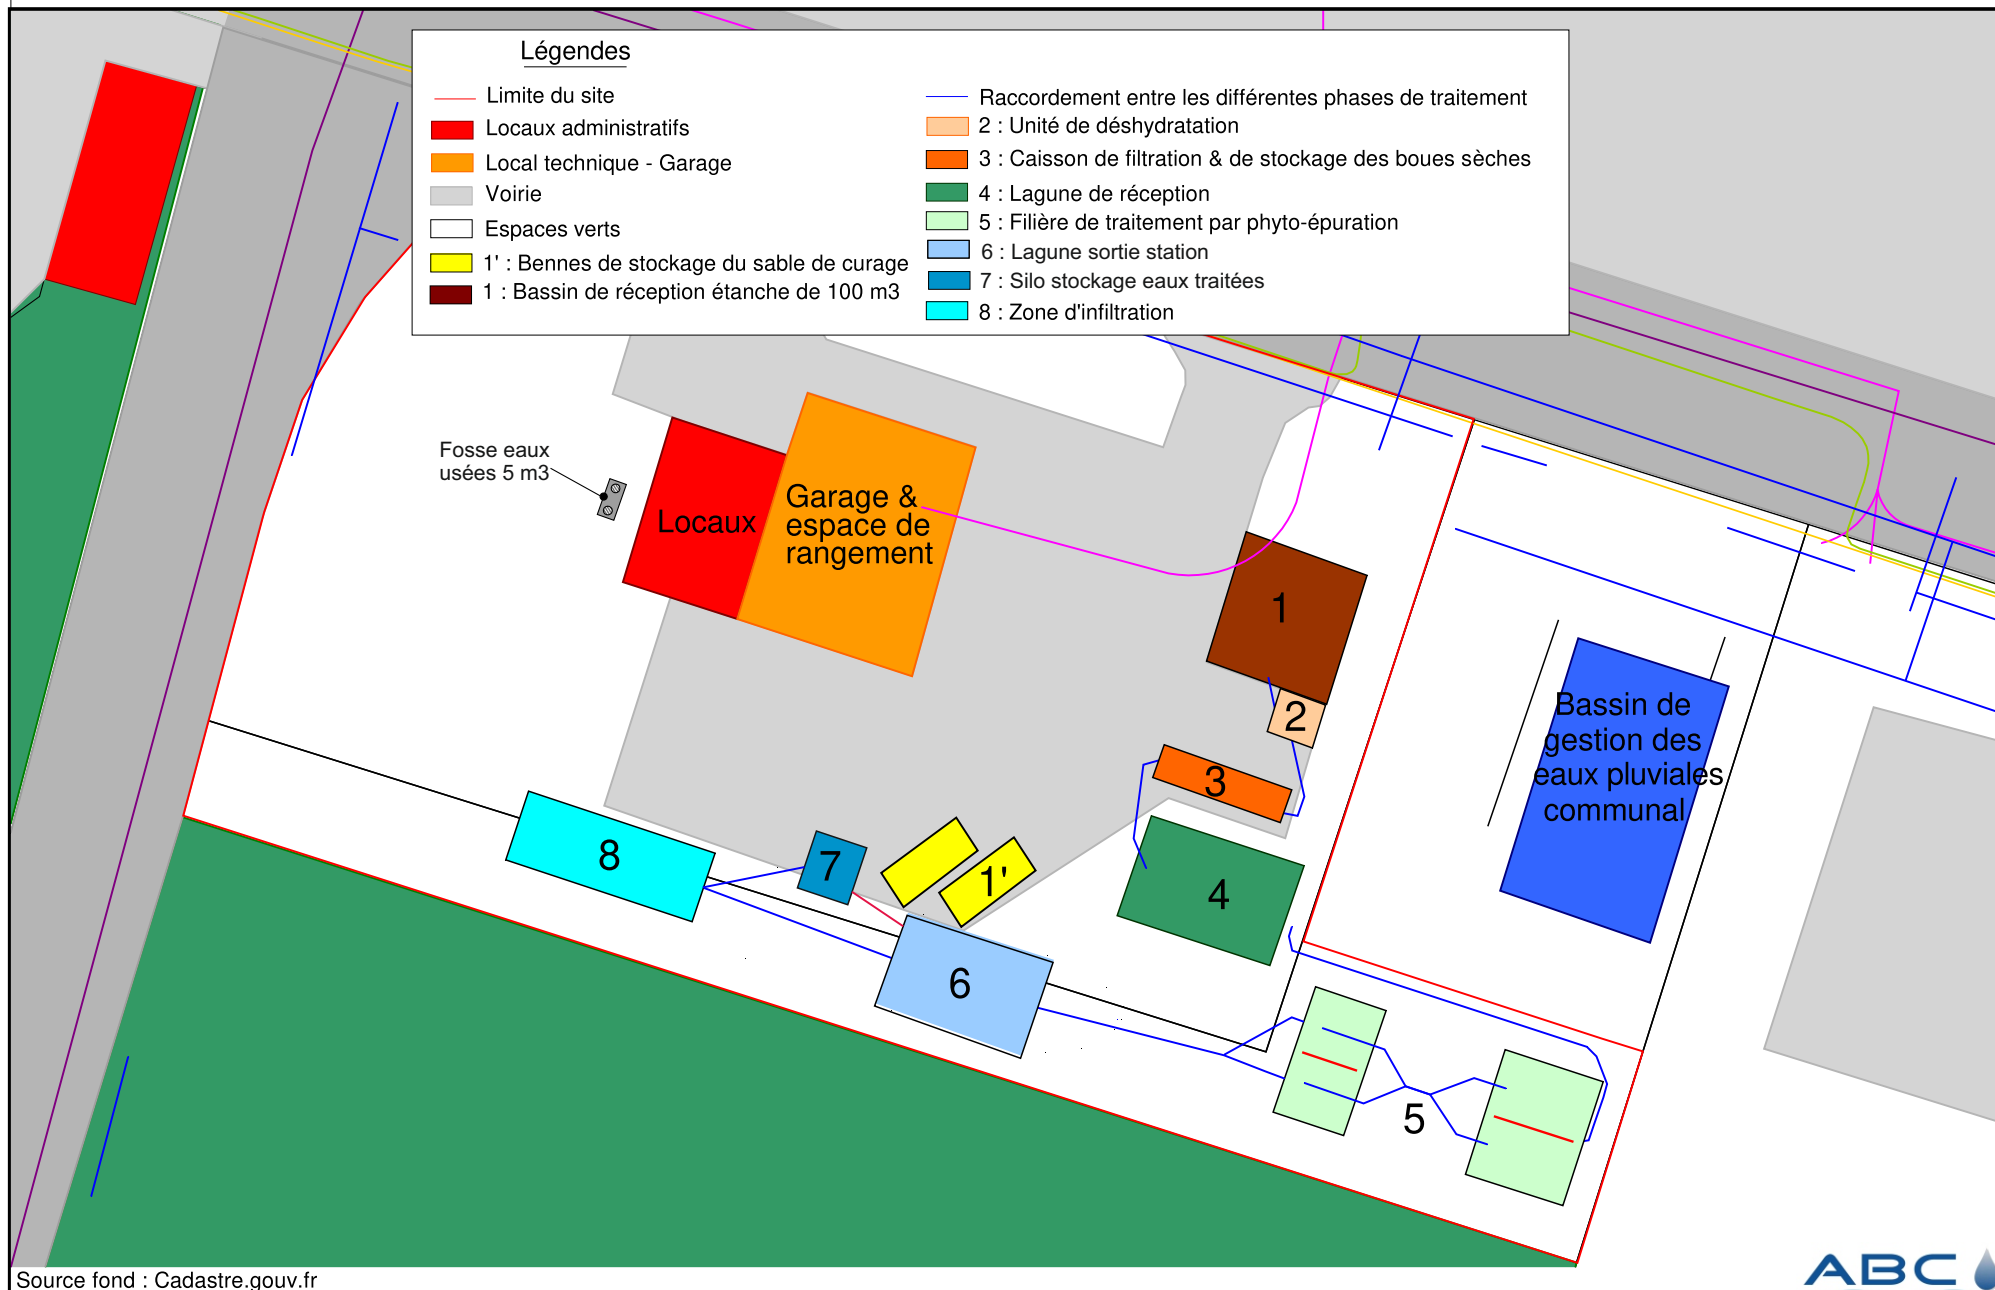


Figure 6 - Bassin versant concerné par le site



Figure 7 - Outils de protection de l'environnement aux environs du site

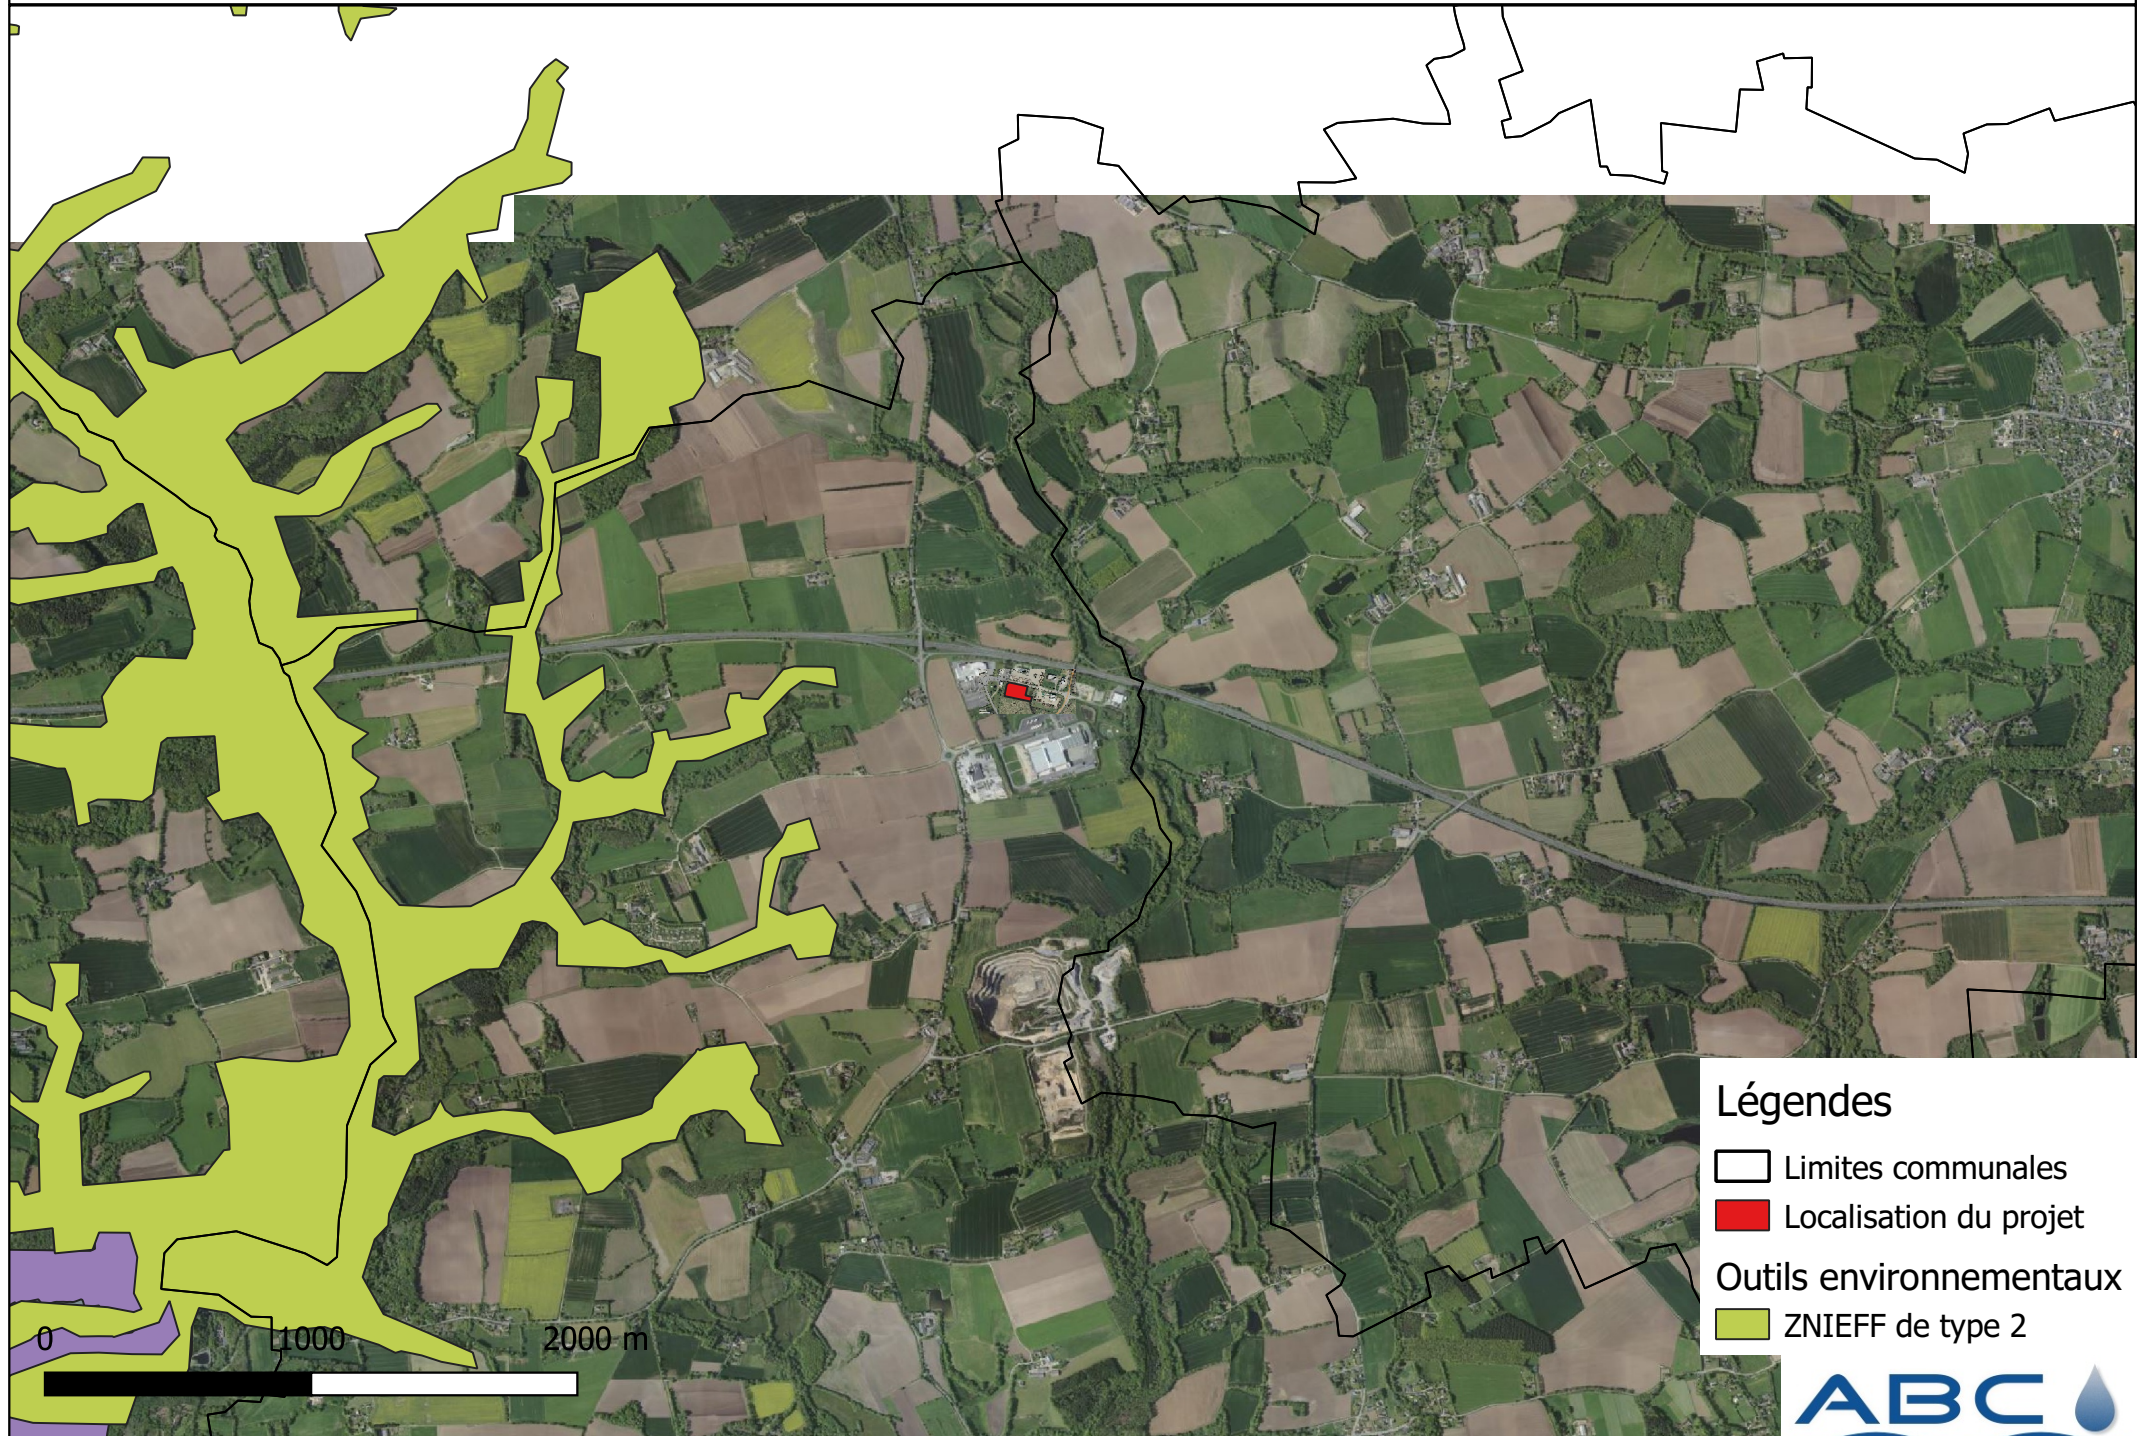


Figure 8 - Zones humides aux environs du site

