


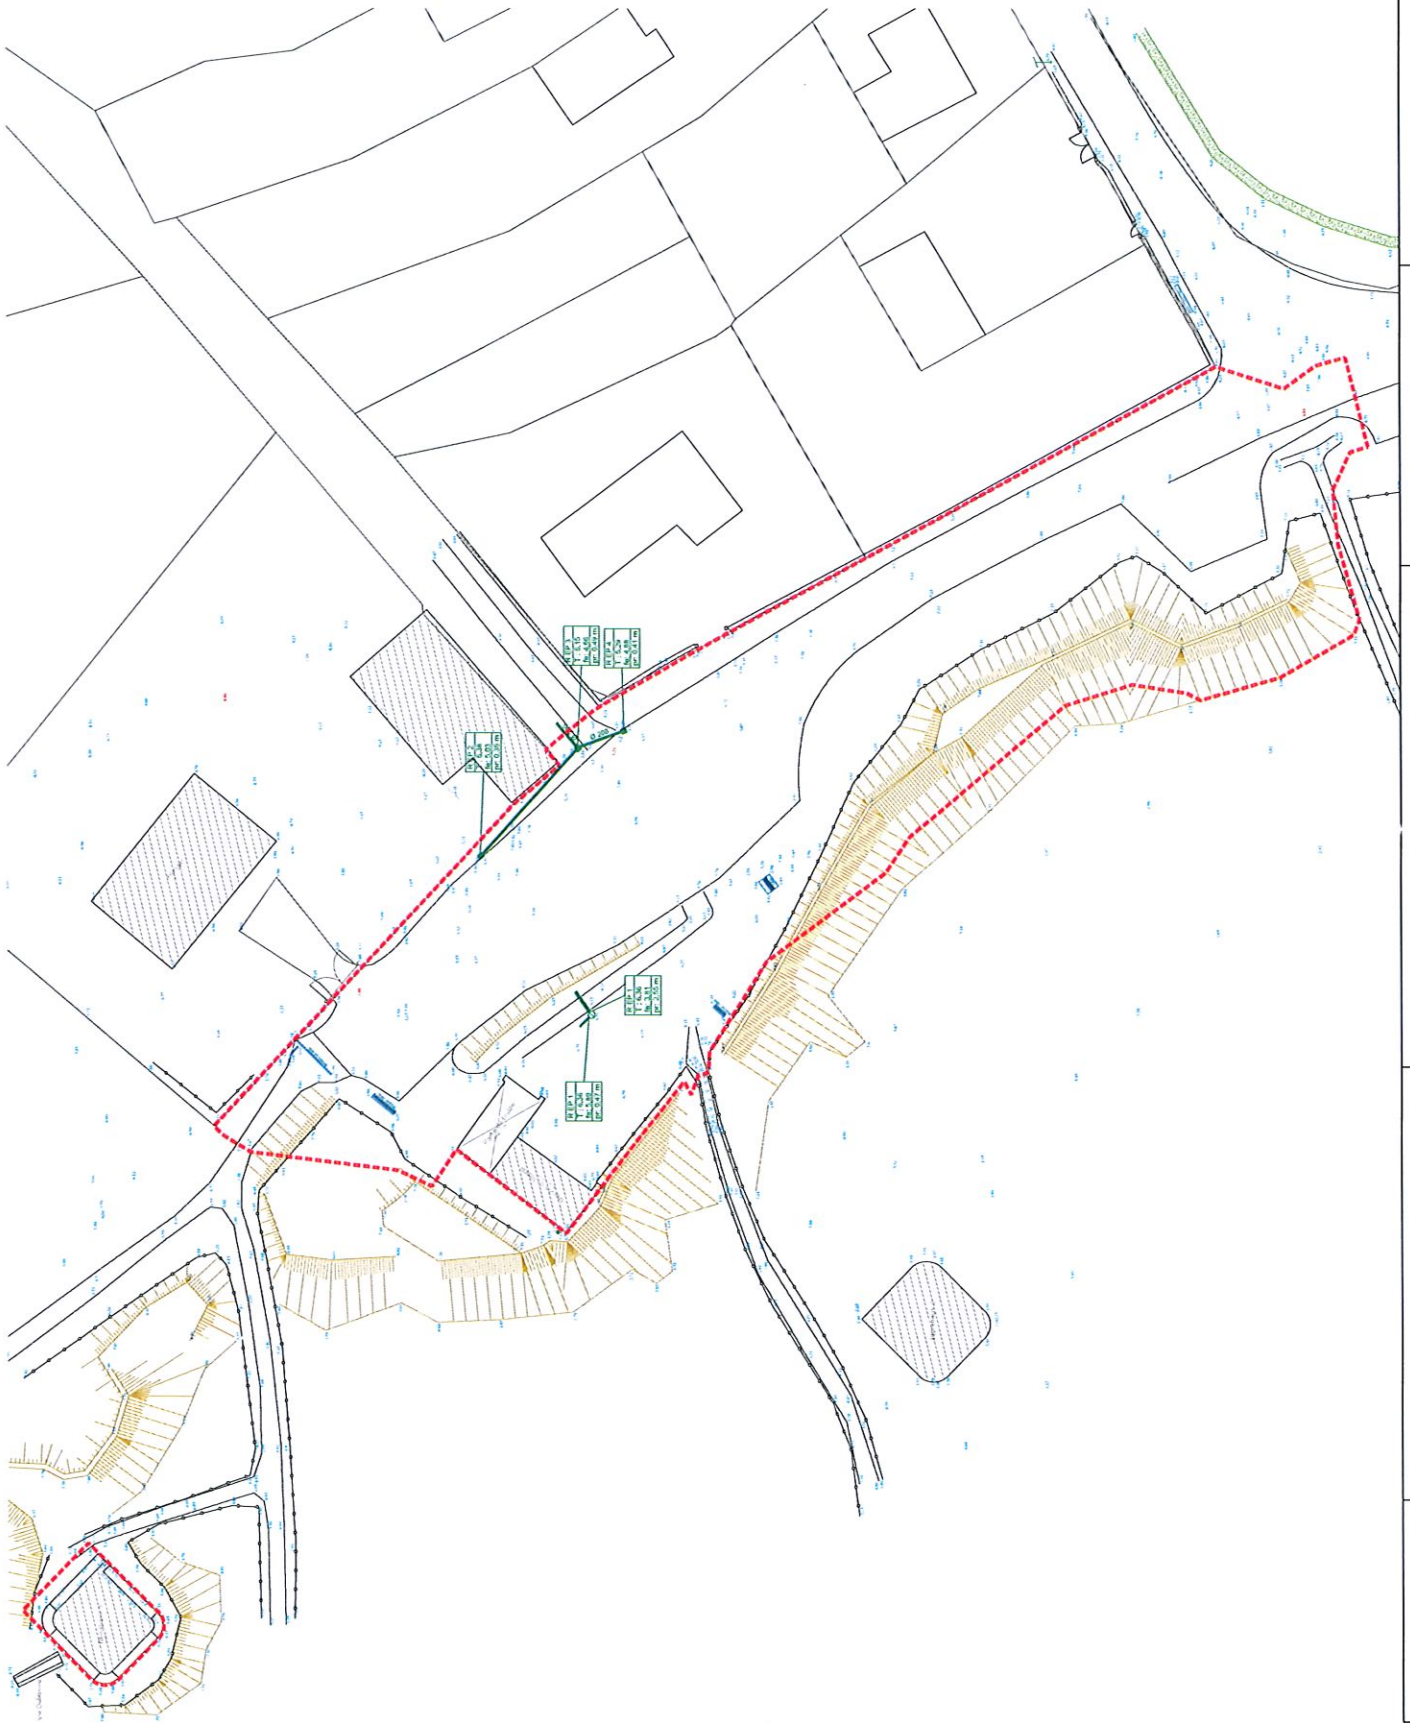

PA 2929322 0010



Maîtrise d'ouvrage:  
Conservatoire  
du littoral


Opération:  
Accueil du public - Dunes et étangs de  
Kerouiny à Trégunc

Plan de l'état actuel

Maîtrise d'oeuvre:  
Agence AGAP  
21 rue de Cimbreth 56500 Sene  
email: contact@agence-agap.fr

Echelle 1:500

PA 2929322 0010

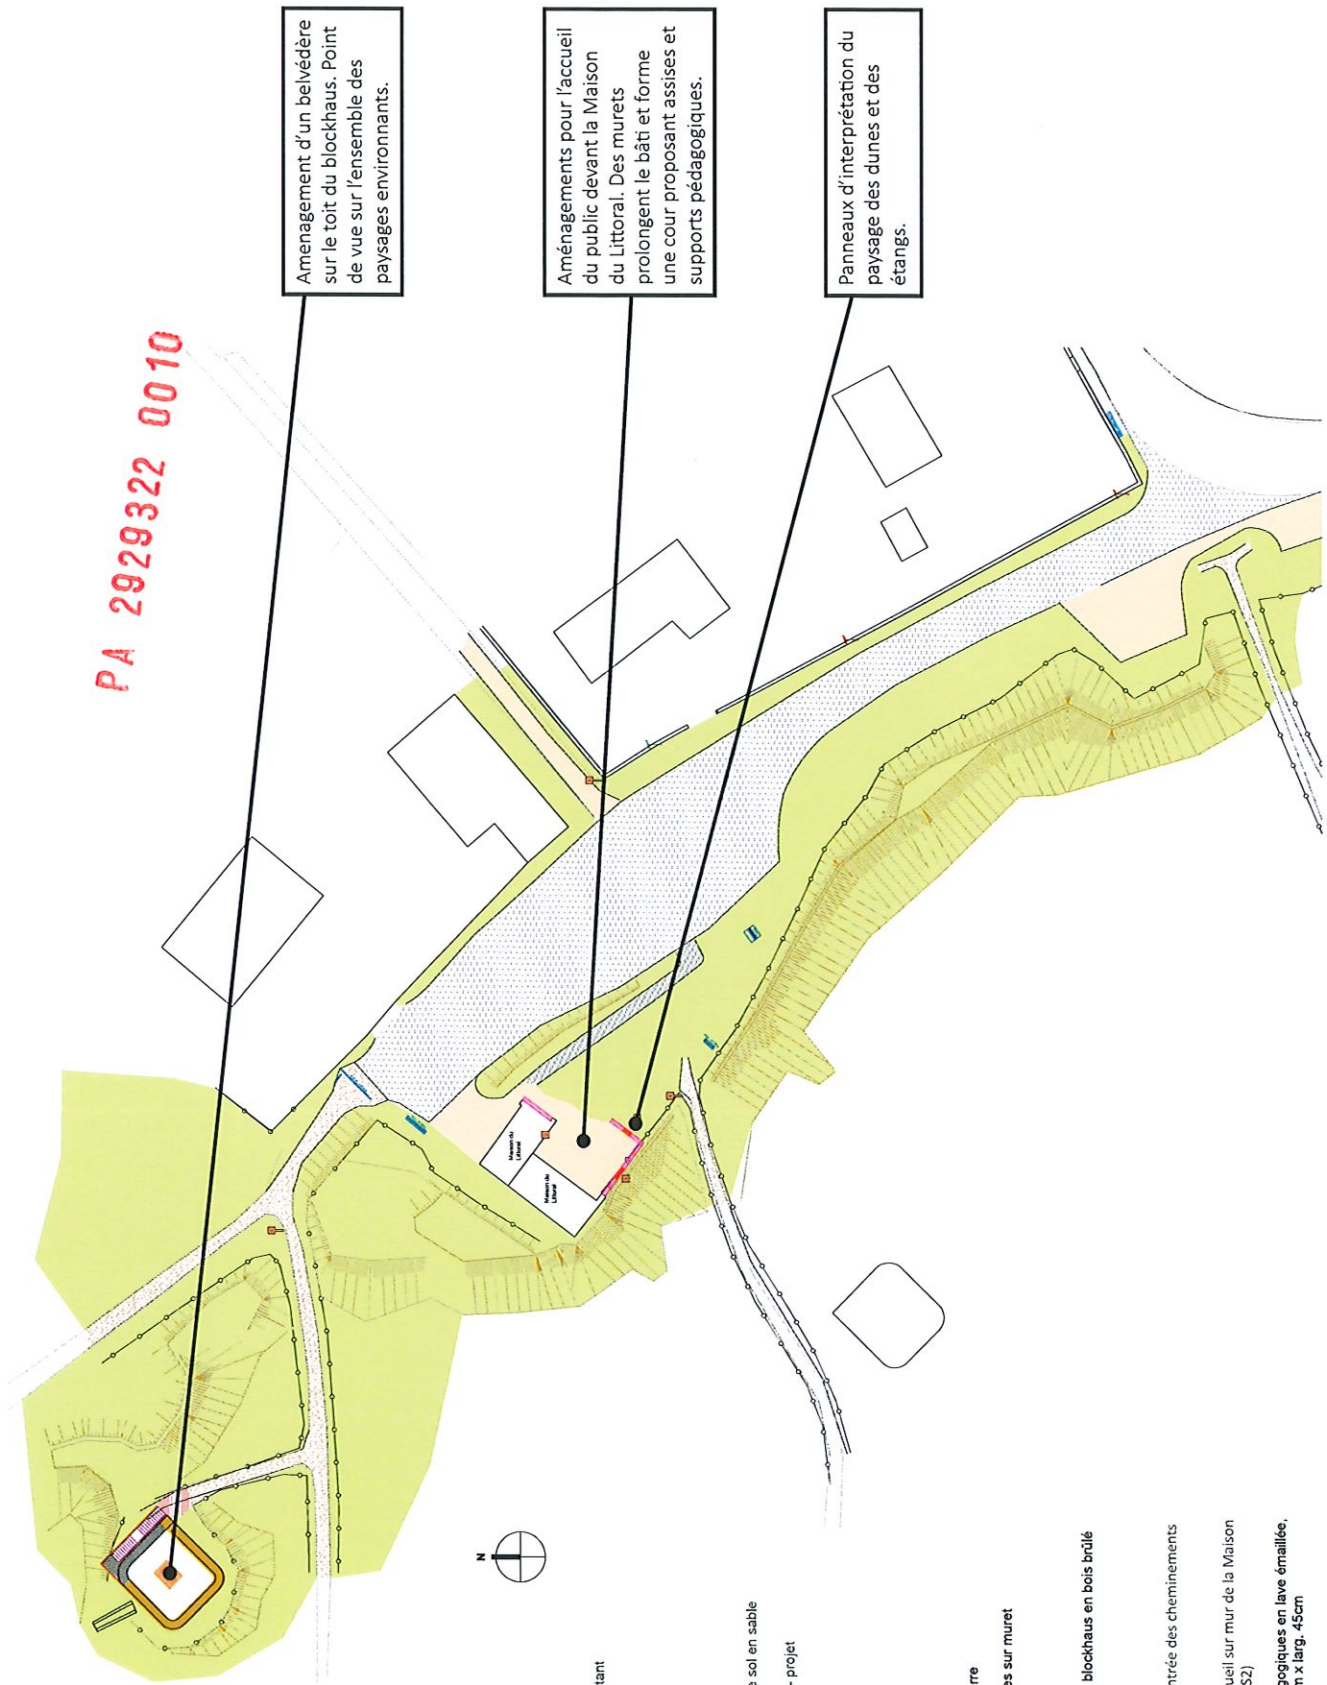

Amenagement d'un belvédère sur le toit du blockhaus. Point de vue sur l'ensemble des paysages environnants.

Aménagements pour l'accueil du public devant la Maison du Littoral. Des murets prolongent le bâti et forme une cour proposant assises et supports pédagogiques.

Panneaux d'interprétation du paysage des dunes et des étangs.

**LÉGENDE**

- VEGETATION**
- Prairie dunnaire existante
- SOLS**
- Enrobé (carrossable) - existant
  - Enrobé (piétons) - existant
  - Terre-pierre - existant
  - Sable - existant
  - Reprise et renouvellement de sol en sable
  - Caillebois acier galvanisé - projet
  - Talus existant
  - Points de niveau - existant
  - Points de niveau - projet
- MAÇONNERIES ET MOBILIERS**
- Murets en moellons pierre
  - Panneaux pédagogiques sur muret
  - Estrade bois brûlé
  - Garde-corps belvédère blockhaus en bois brûlé
- SIGNALETIQUE**
- 1. Borne information entrée des cheminements (Ref. norme P)
  - 2. Panneau Point d'accueil sur mur de la Maison du littoral (Ref. norme S2)
  - 3 et 3'. Panneaux pédagogiques en lave émaillée, resp. L. 150cm et 100cm x larg. 45cm

Maîtrise d'ouvrage: <b>Conservatoire du littoral</b>	<b>Plan du projet</b>	Maîtrise d'oeuvre : <b>Agence AGAP</b> 21 rue de Carouac 56600 Senez email : contact@agence-agap.fr
		Echelle 1:500