


Centrale Photovoltaïque sur l'Impluvium de l'Île de MOLENE_ Puissance de l'installation environ 800.00kWc

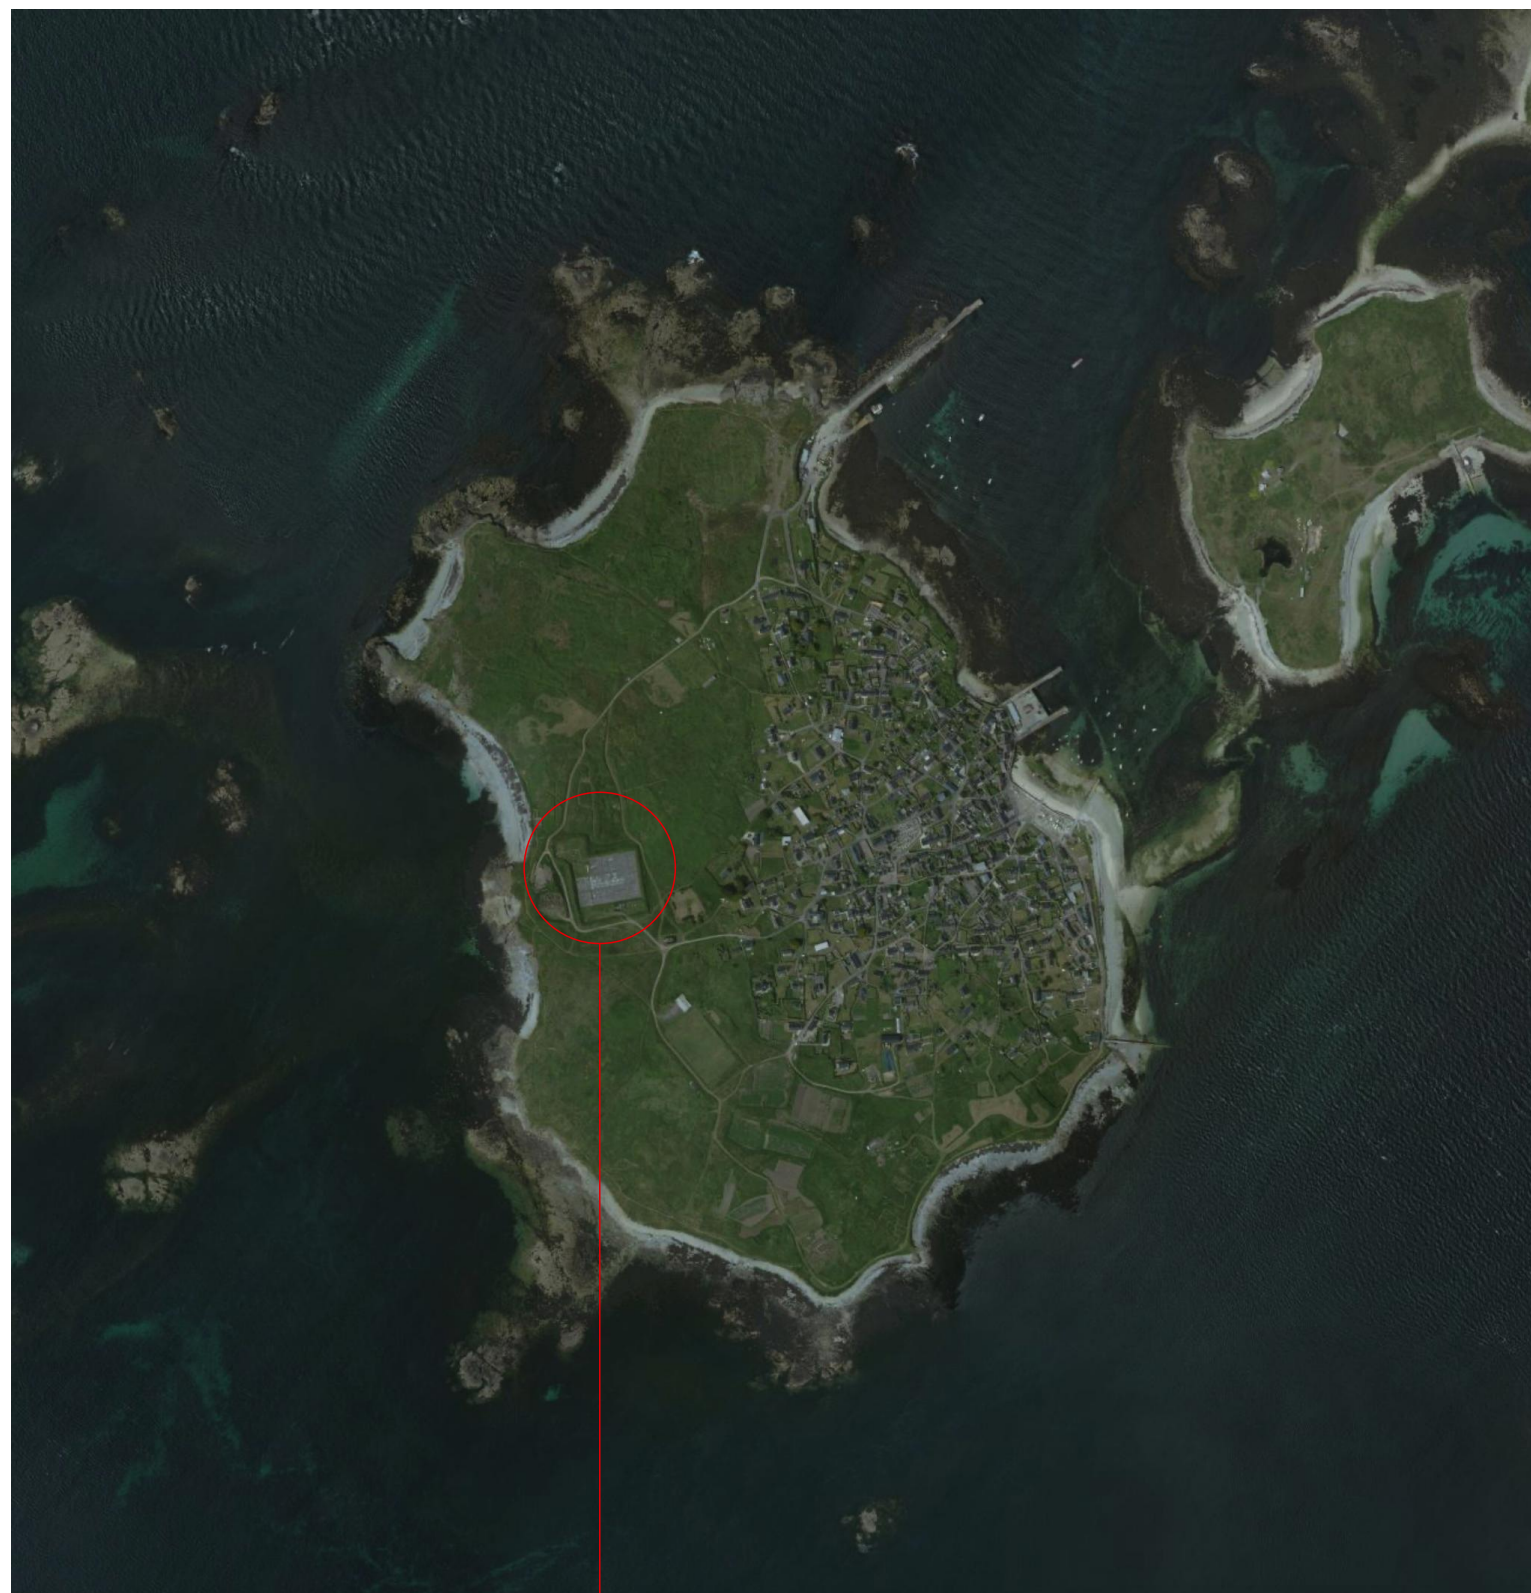

PROJET



PROJET

DB

l'atelier d'ito, sarl d'architecture_34, chemin du chancelier 69130 ECULLY_ David Brugger architecte diplômé d'état_Téléphone 06 84 18 09 76/ 09 72 90 73 92_Bureau 14, avenue de veysière_ 69130 Ecully

TRANSENERGIE/ groupe NEPSN_2-4 Allée de Lodz- 69007 LYON_ Antoine BRIONNE ingénieur chef de projet_Téléphone 04 81 07 10 75/ 07 87 85 88 10

PROJET DE CONSTRUCTION :Construction d'une centrale photovoltaïque - Commune de l'Île de MOLENE (29590)

Aucune étude de sol, aucune étude de structure n'ont été réalisées pour ce dépôt de permis de construire, ces éléments seront réalisés ultérieurement, lors des phases de construction des ouvrages.