


Bâtiment	Places	Capacité	Logement	Animaux
B1	158	158	logettes caillebotis	Vaches laitières
B2	25	25	nurserie	veaux - 2 mois
B3	35	20	aire paillée	Génisses - 1 an
B4	30	20	aire paillée	Génisses - 1 an
B5	30	25	aire paillée	Génisses 1-2 ans
B61	17	17	aire paillée	Vaches laitières
B62	40	40	aire paillée	Génisses 1-2 ans
B71	28	20	aire exercice	Génisses +2 ans
B72			logettes paillées	
FU1	/	226 m ²	fumière couverte	
FO1	/	405 m3 utile	fosse rectangulaire couverte	
FO2	/	2332 m3 utile	fosse sous caillebotis	

- Légende**
- Limite de propriété
 - Tiers
 - Pétitionnaires
 - Bâtiments existants
 - Remise
 - Haies/ talus existants
 - Zone stabilisée
 - Extincteur
 - Disjoncteur
 - Puits de pompage lisier
 - Local tec. (silo, bac equa....)
 - Zone à risque incendie/explo.
 - Courbe niveau terrain

Bâtiment	Places	Capacité	Logement	Animaux
B1	158	158	logettes caillebotis	Vaches laitières
B2	25	25	nurserie	veaux - 2 mois
B3	35	20	aire paillée	Génisses - 1 an
B4	30	20	aire paillée	Génisses - 1 an
B5	30	25	aire paillée	Génisses 1-2 ans
B61	17	17	aire paillée	Vaches laitières
B62	40	40	aire paillée	Génisses 1-2 ans
B71	28	20	aire exercice	Génisses +2 ans
B72			logettes paillées	
FU1	/	226 m ²	fumière couverte	
FO1	/	405 m ³ utile	fosse rectangulaire couverte	
FO2	/	2332 m ³ utile	fosse sous caillebotis	

Pétitionnaire

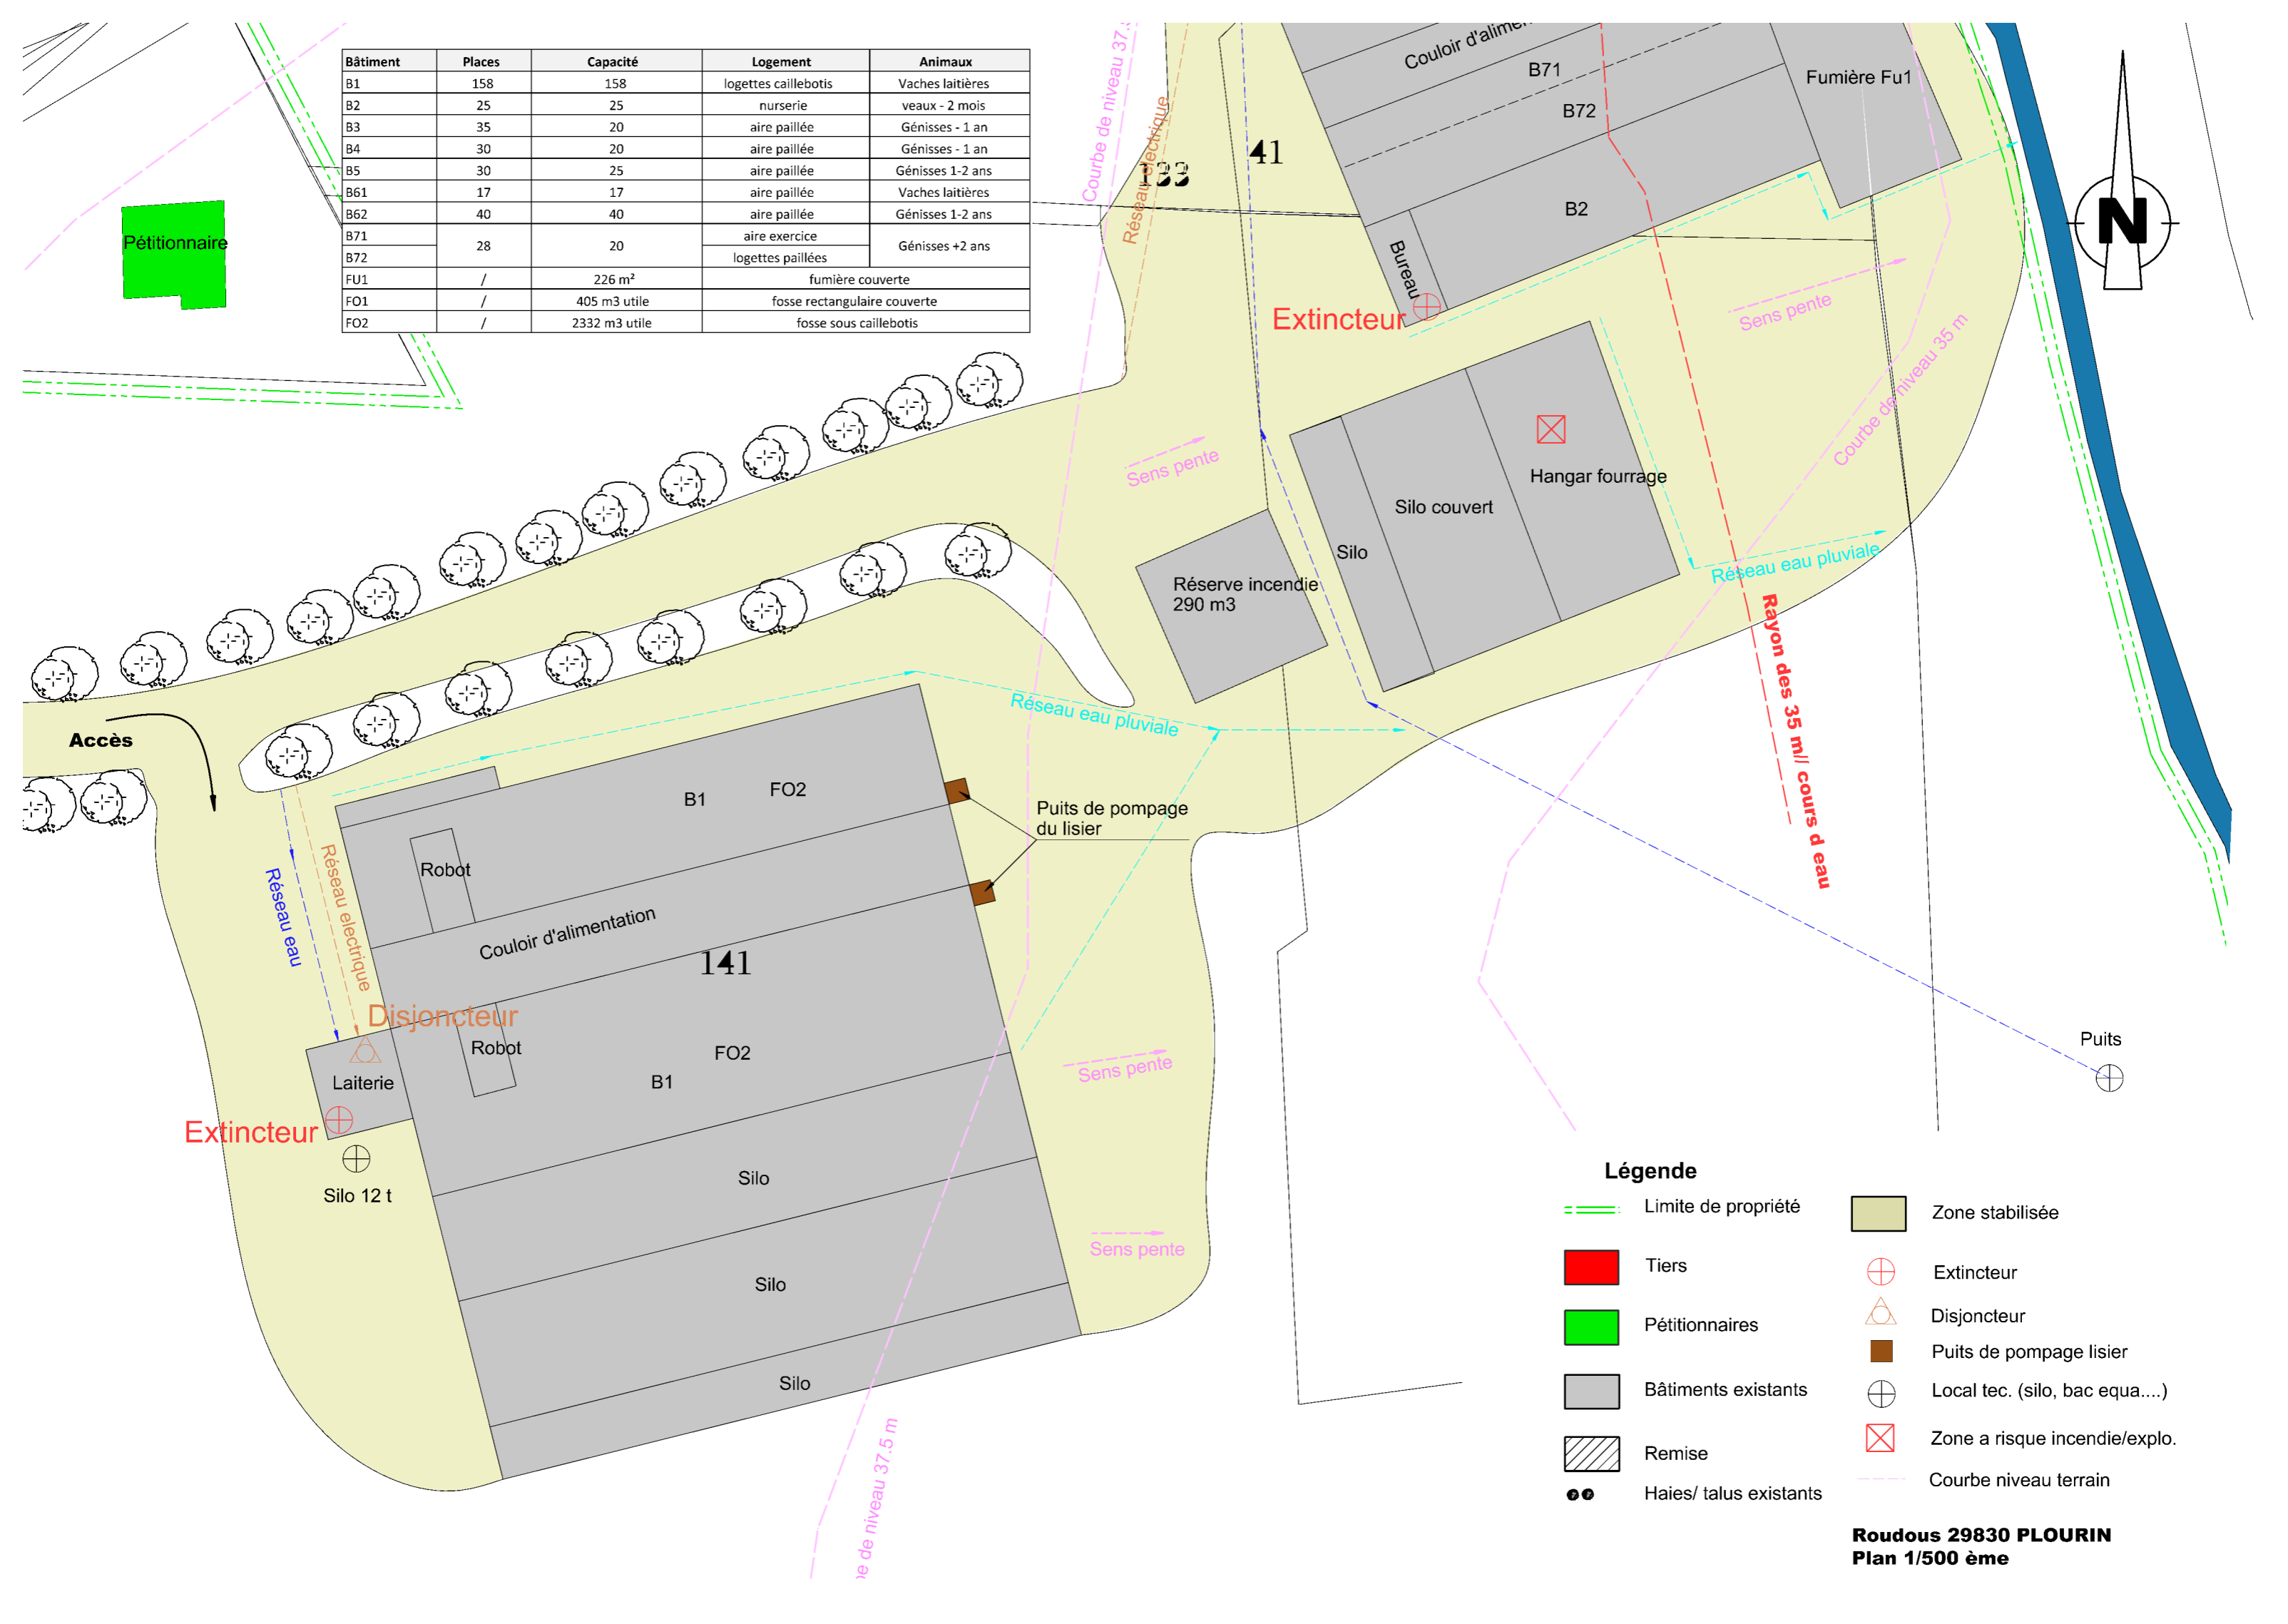

Légende

- Limite de propriété
- Zone stabilisée
- Tiers
- + Extincteur
- Pétitionnaires
- △ Disjoncteur
- Bâtiments existants
- Puits de pompage lisier
- Remise
- + Local tec. (silo, bac equa....)
- Haies/ talus existants
- ⊗ Zone a risque incendie/explo.
- Courbe niveau terrain