

ction A n°316

cadastre section A n°310

Friche

Friche

R.N. 165

Limite cadastrale



09 81 34 79 67
contact@kas-o-archi.fr

essor
AGRO

ides
conseils
batitherm




Presqu'île de Crozon
Aulne Maritime
Communauté de communes

ACCES DES PL 1/250
Sortie de PL 10.00 ml
+ remorque de 7.00 ml

PRO K-17.01
19/11/2020

04

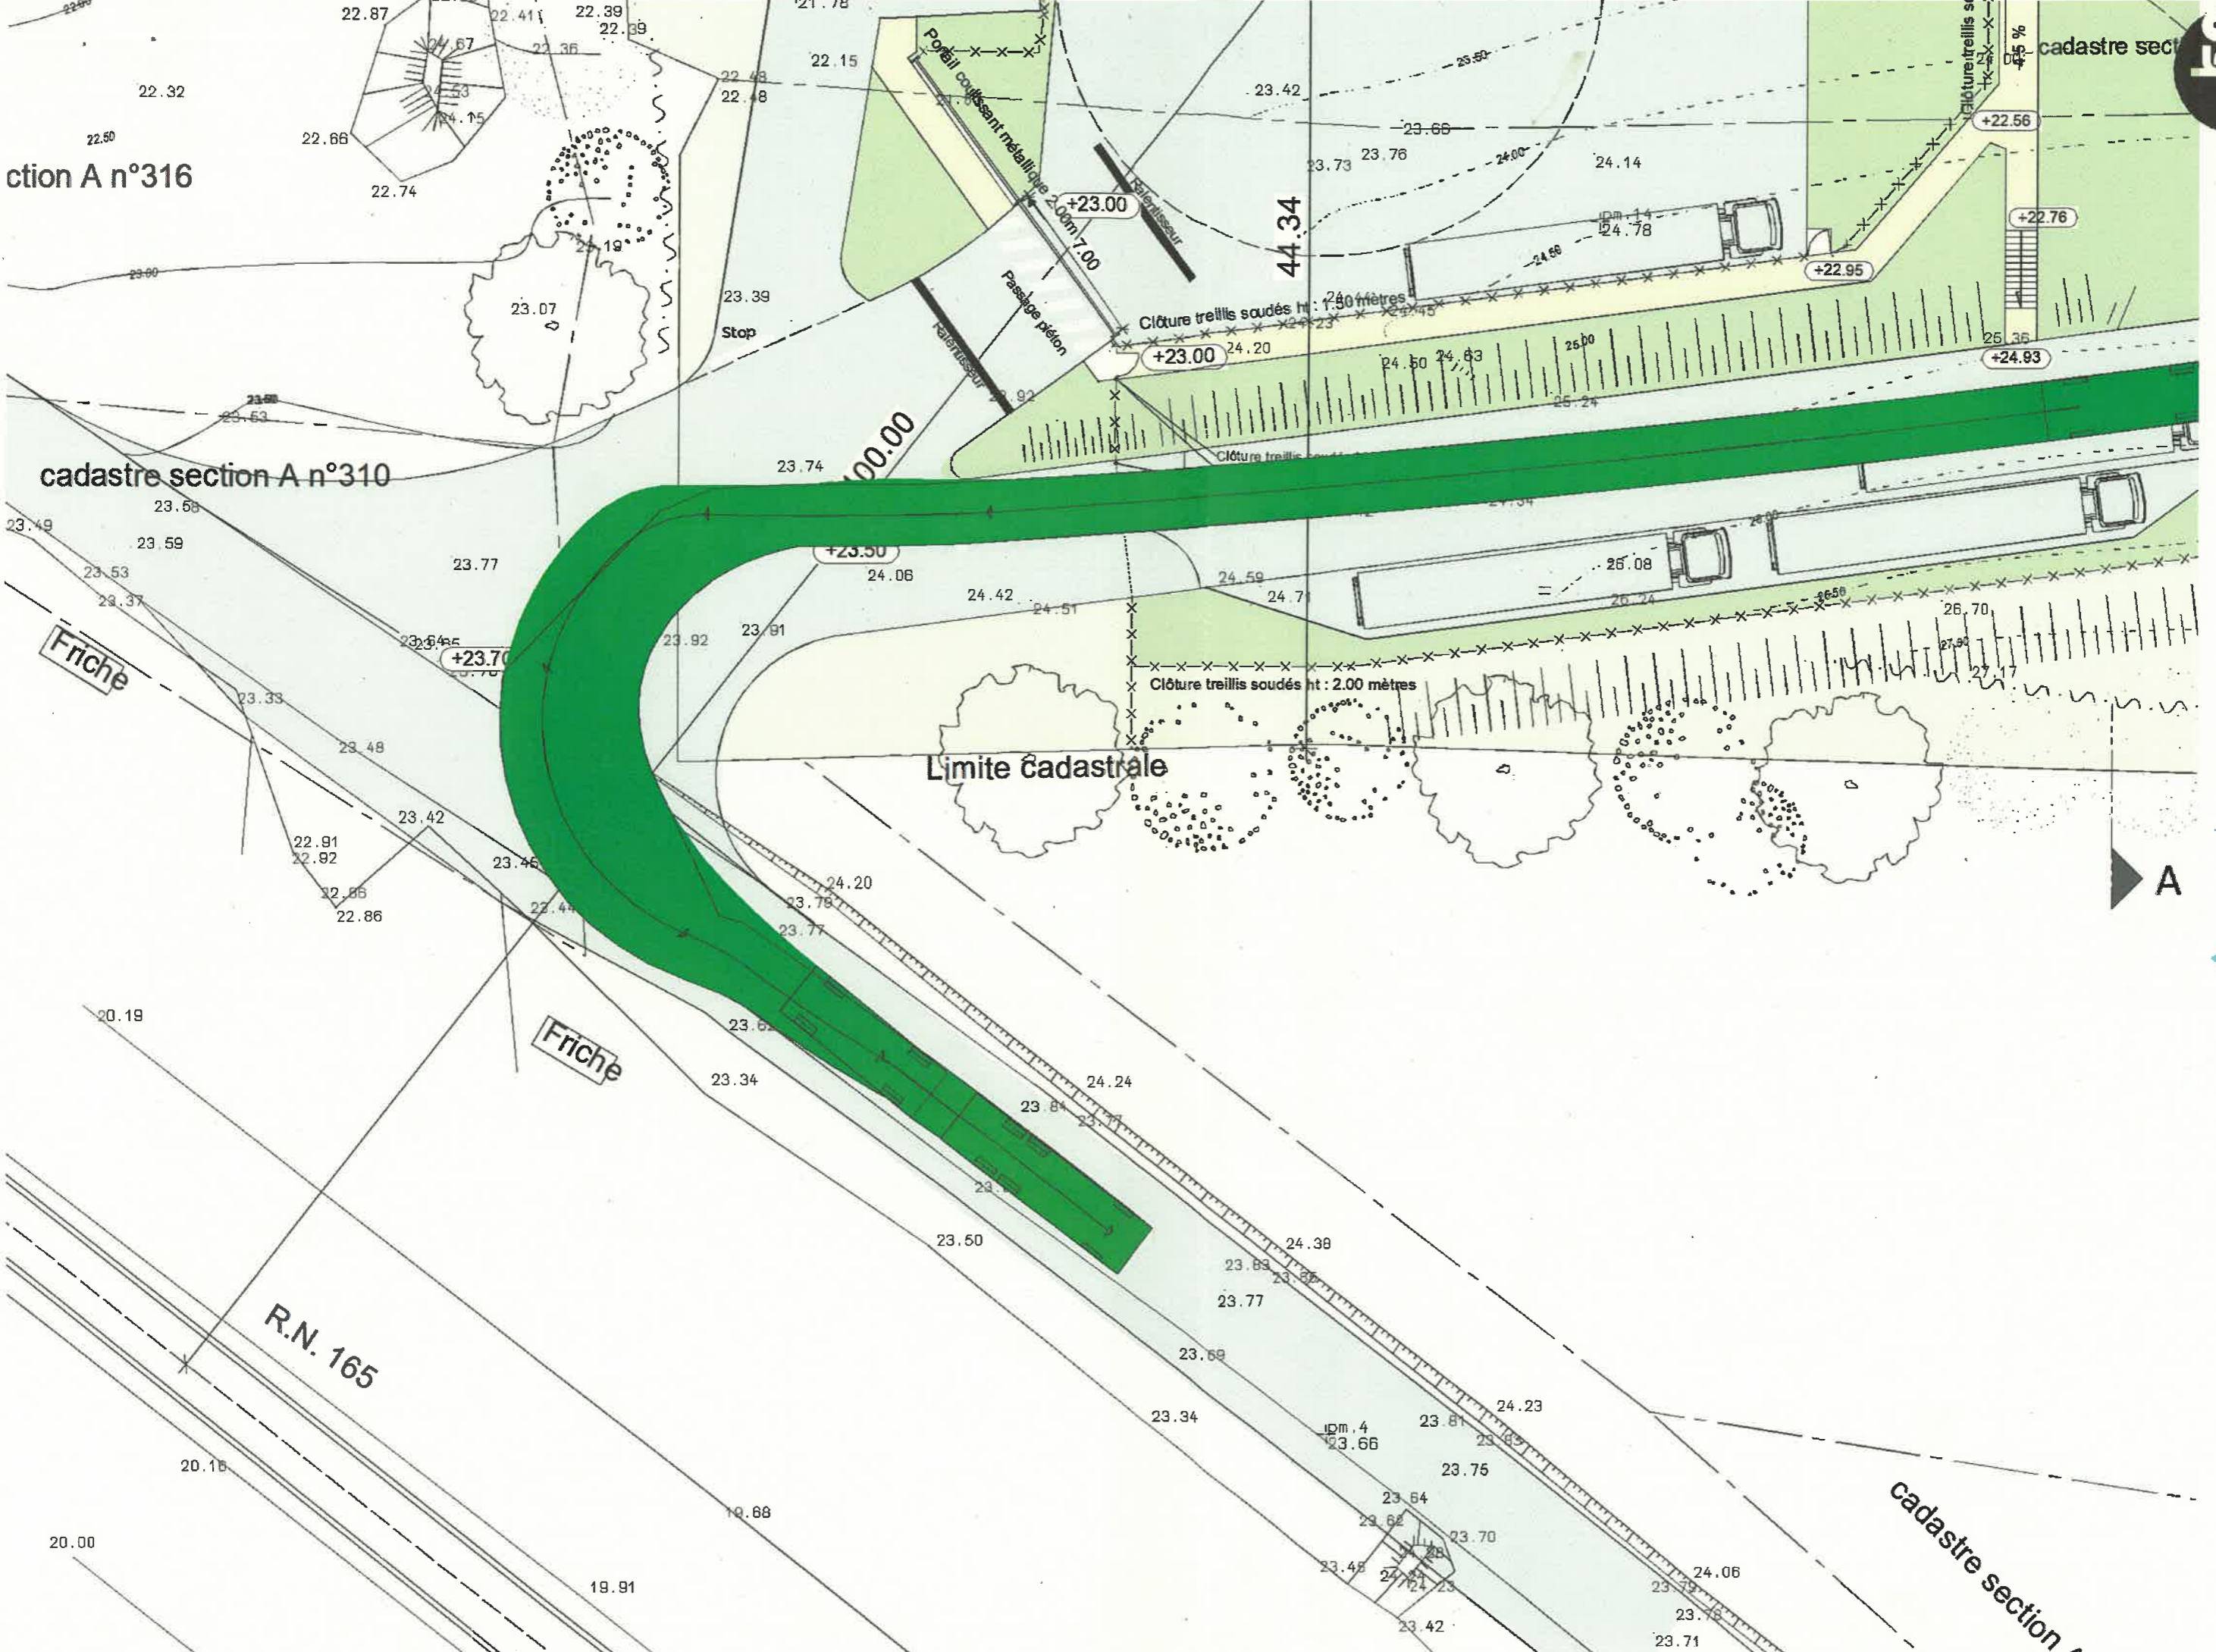

ction A n°316


cadastre section A n°310

Friche

Friche

R.N. 165

cadastre section

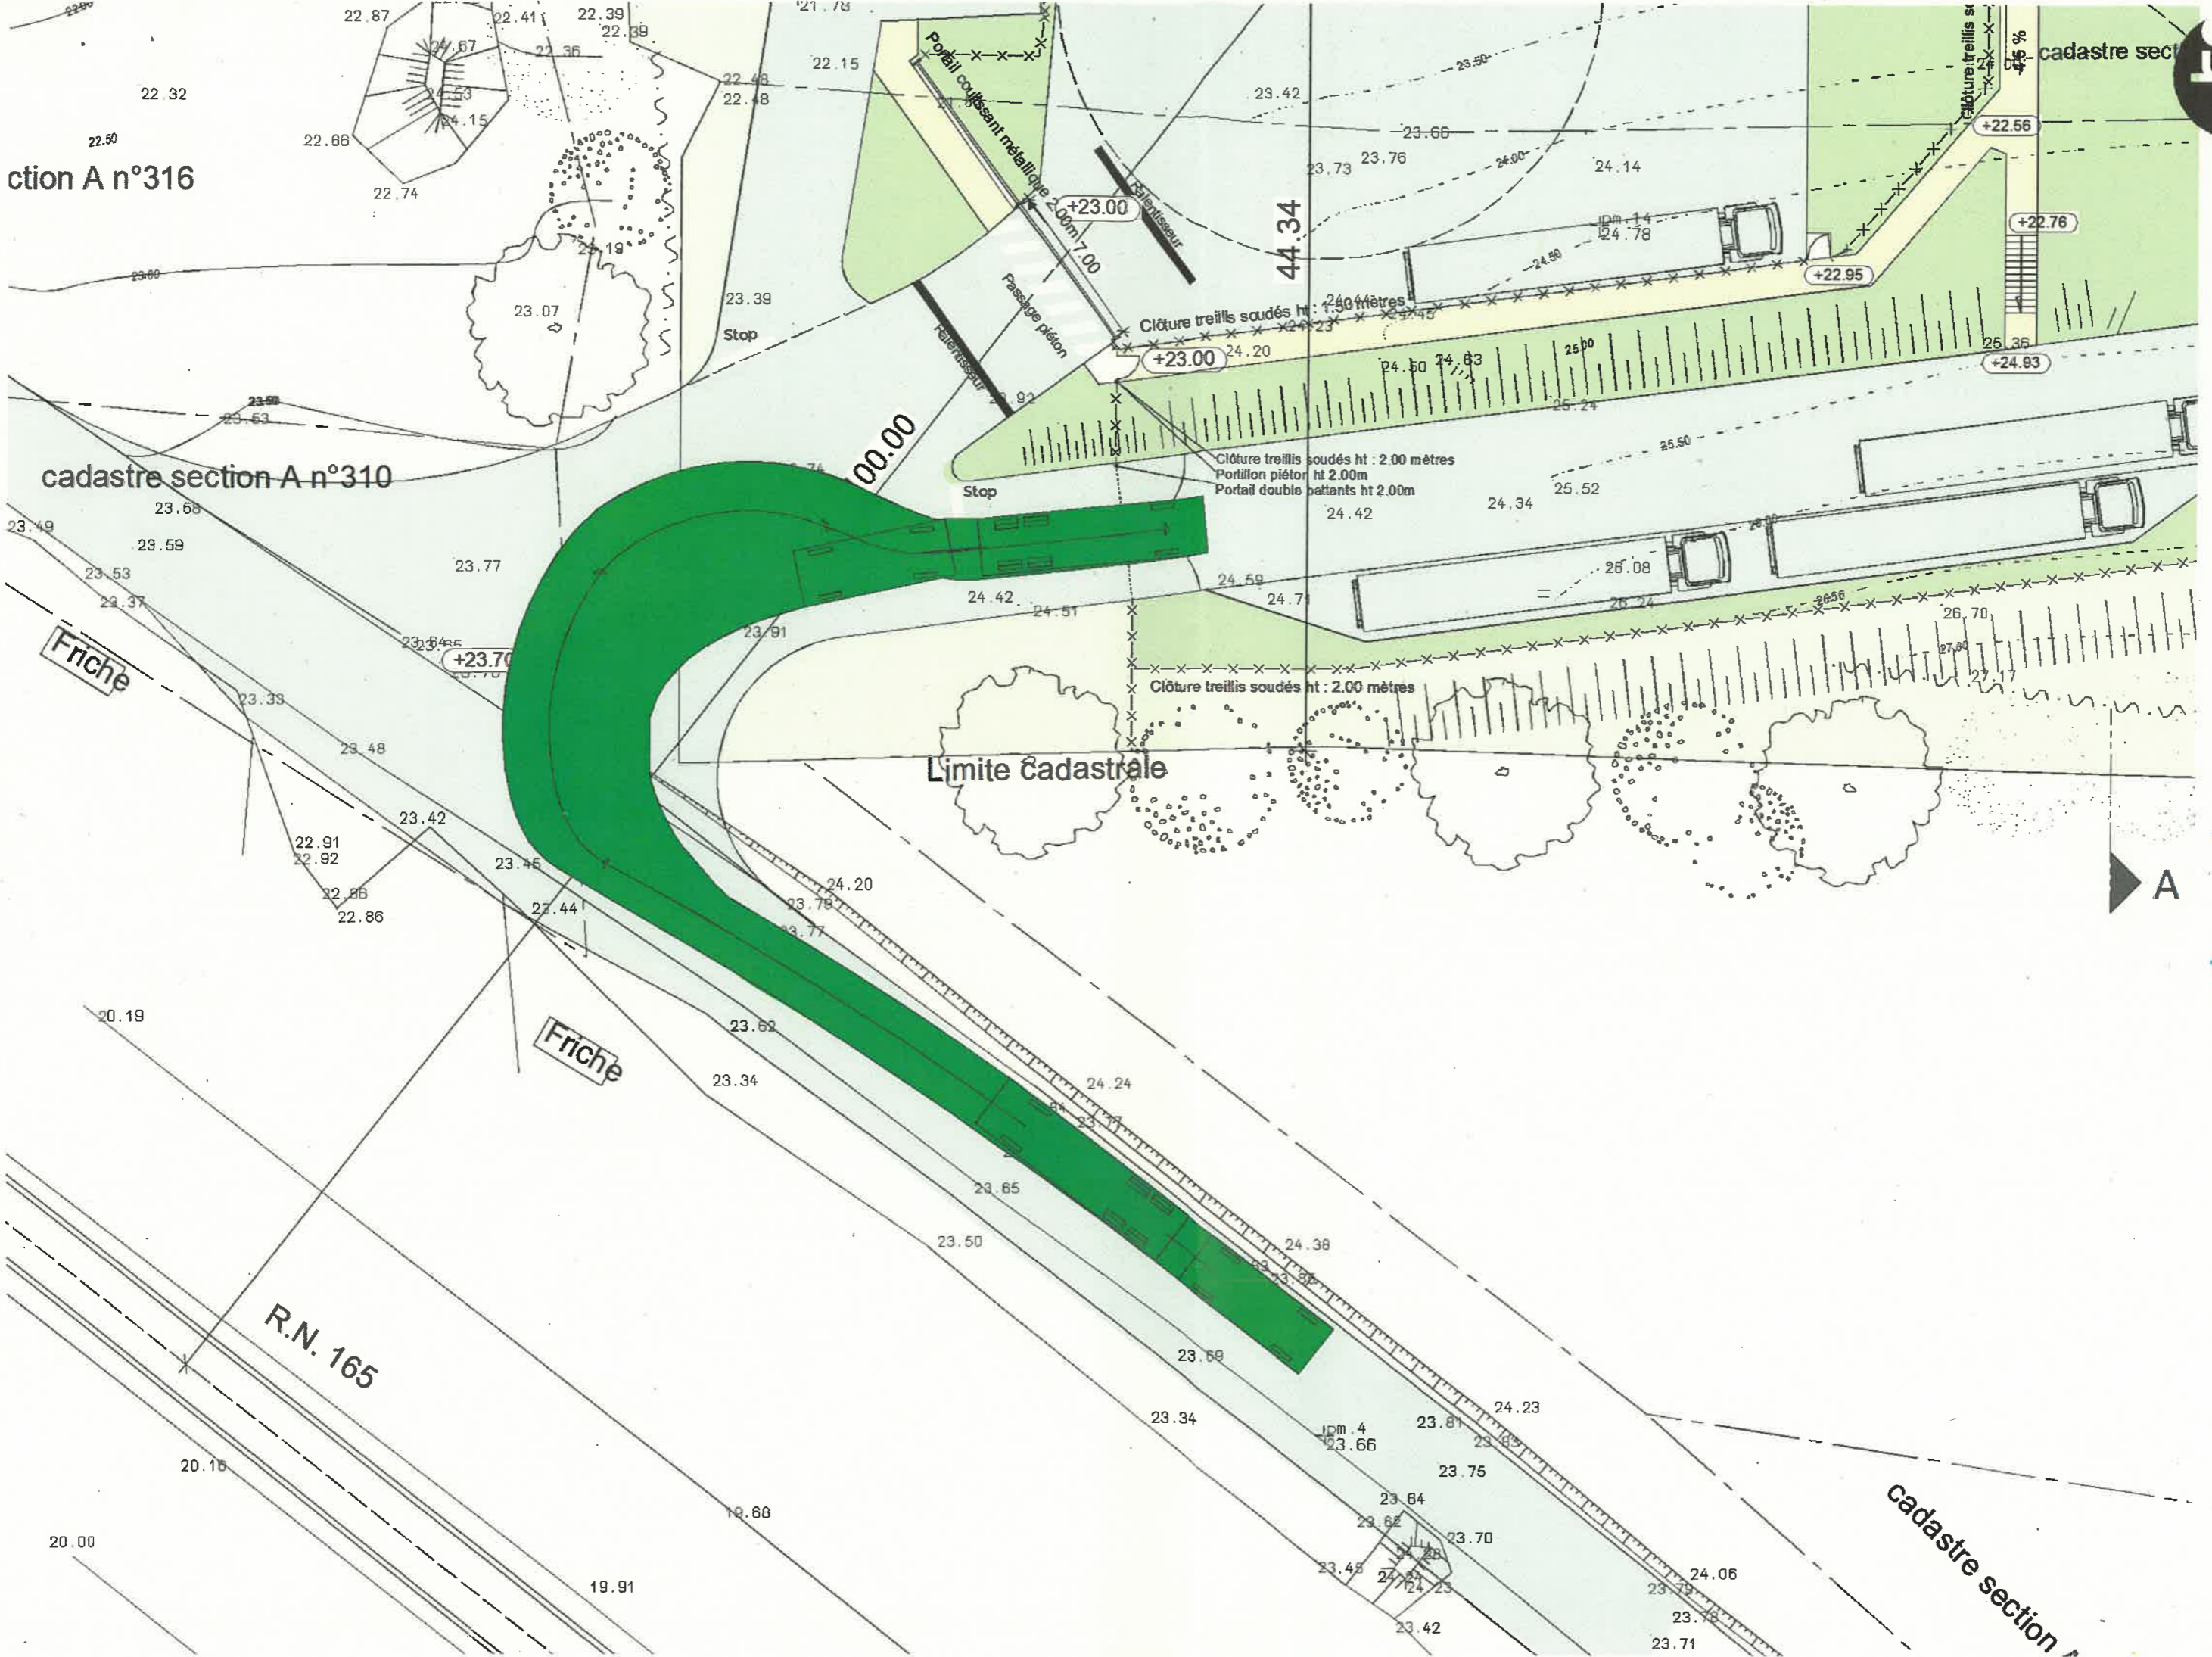

PRO K-17.01
19/11/2020

ACCES DES PL 1/250
Entrée de PL 10.00 ml
+ remorque de 7.00 ml

03

ction A n°316

cadastre section A n°310

Friche

Friche

R.N. 165

Limite cadastrale




09 81 34 79 67
contact@kas-o-archi.fr



PRO K-17.01
19/11/2020
ACCES DES PL 1/250
sortie de PL 16 m

02

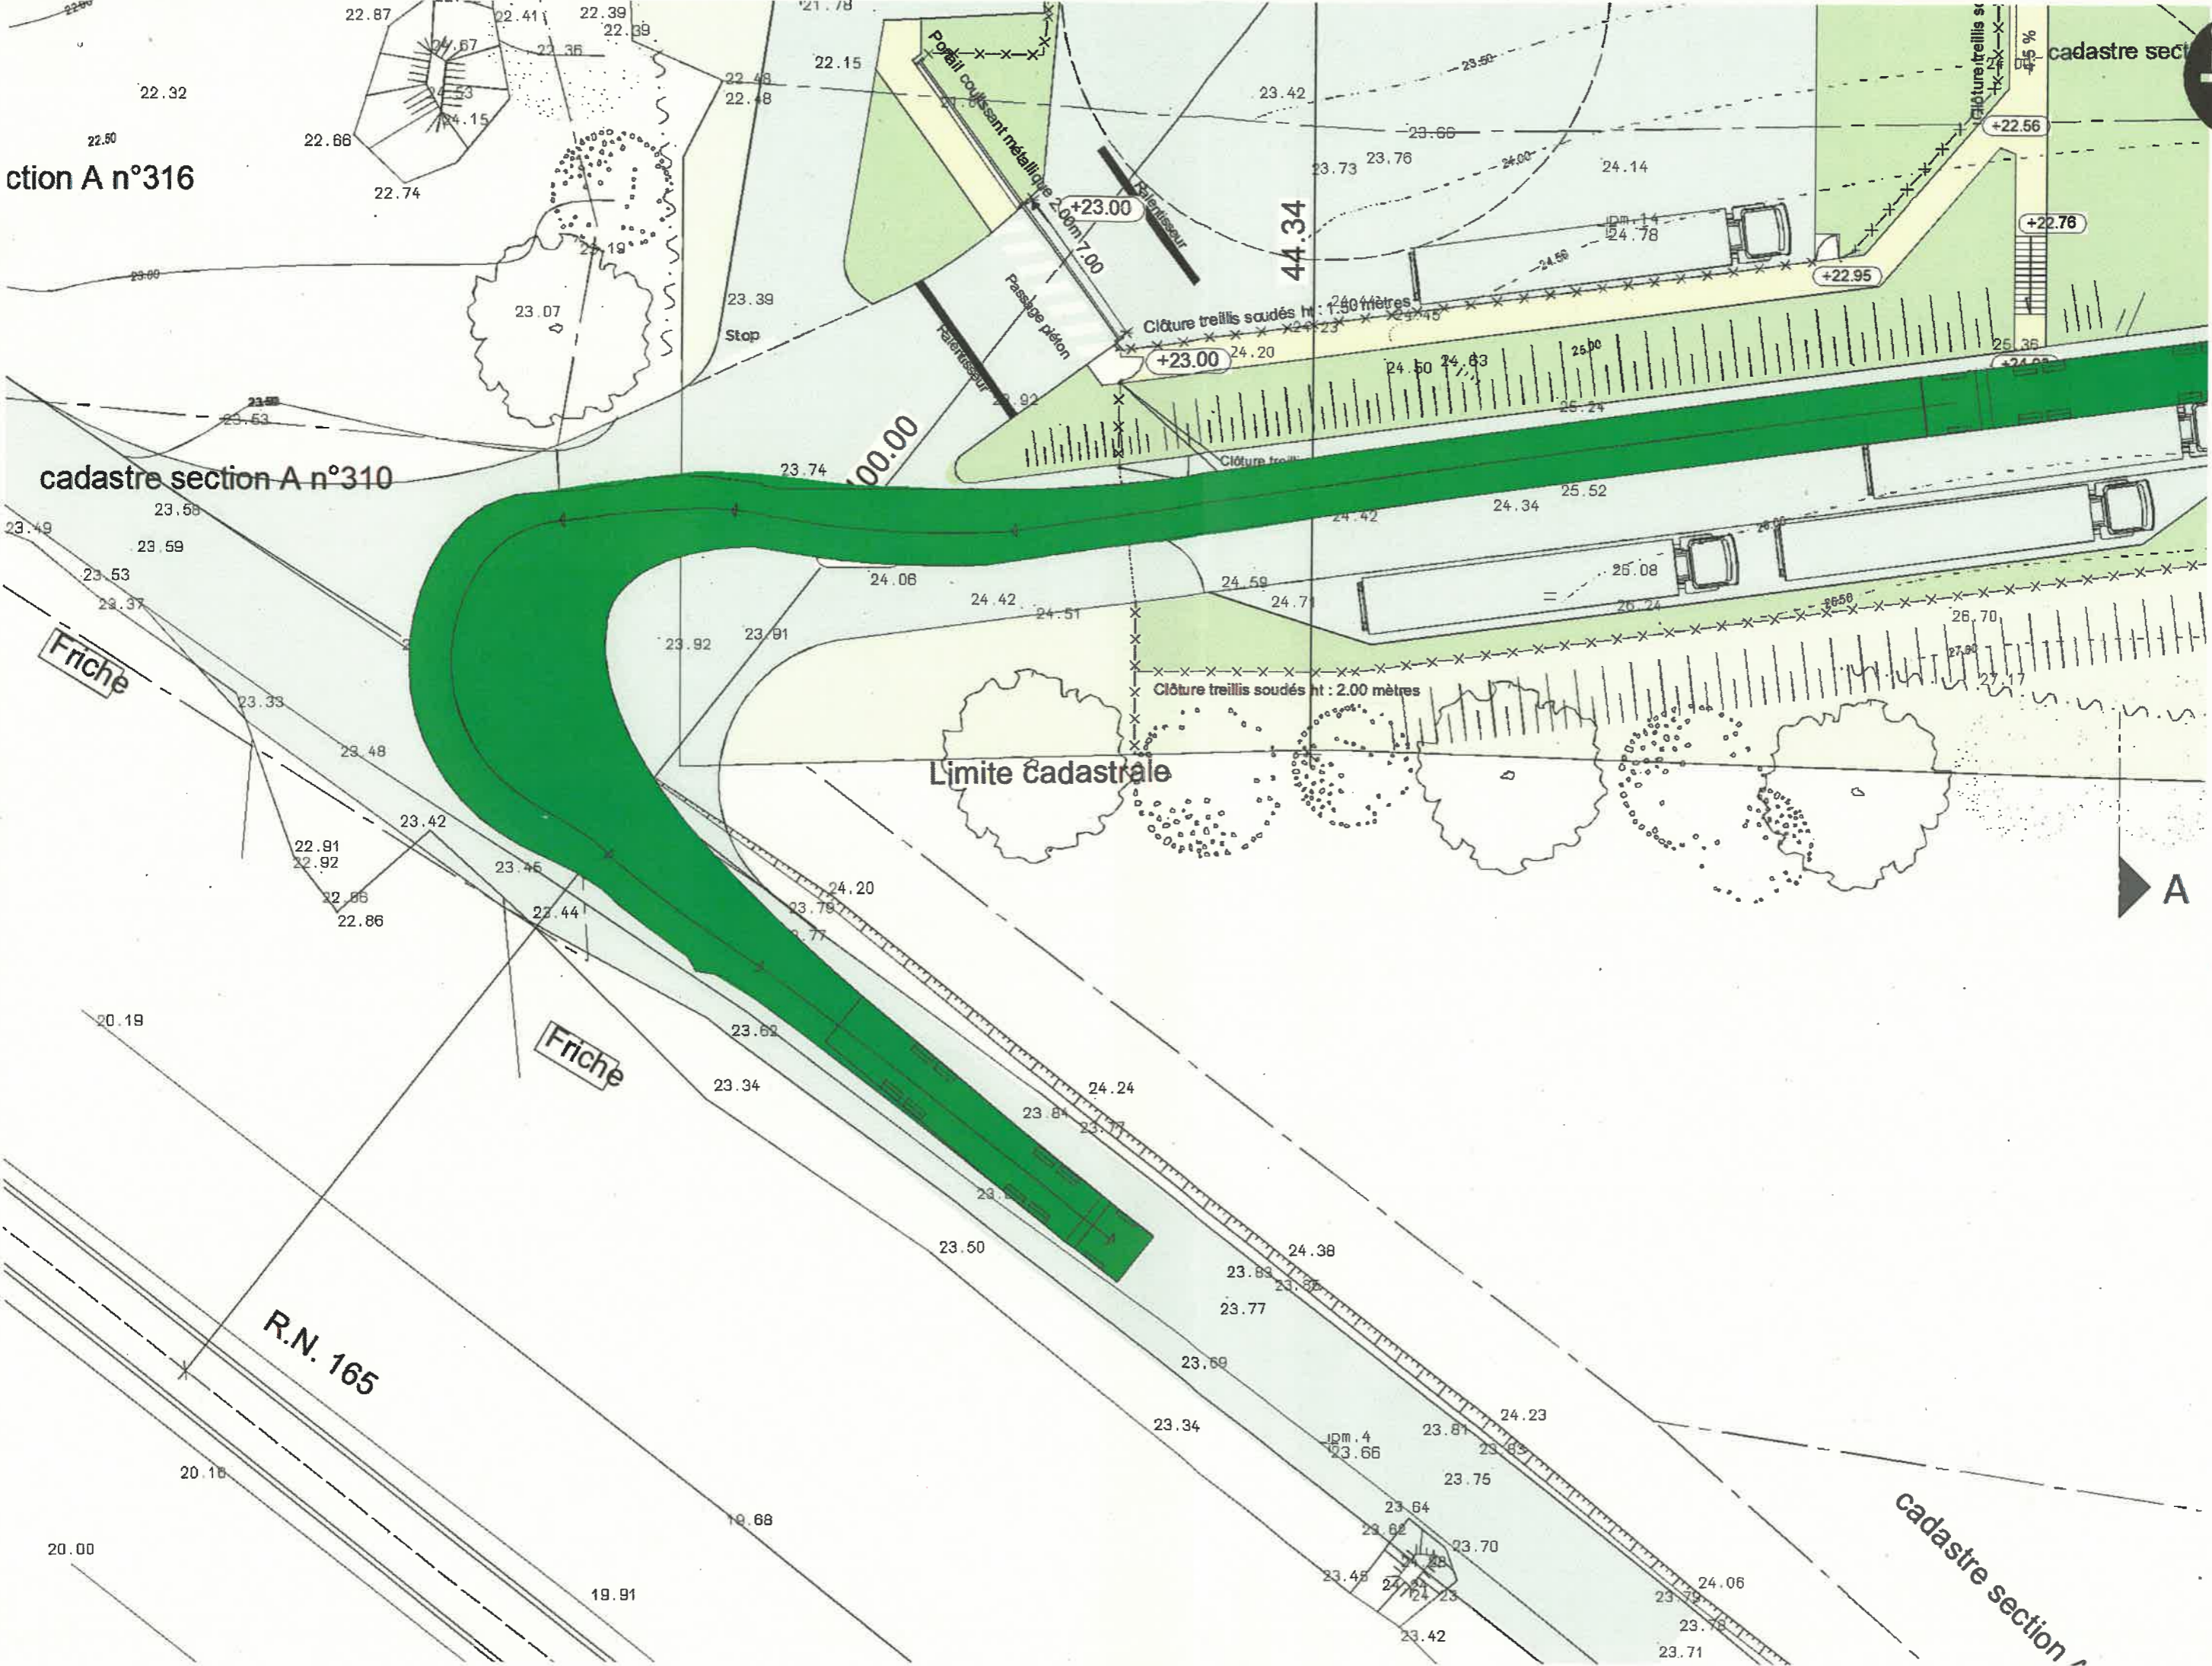

ction A n°316

cadastre section A n°310

Friche

Friche

R.N. 165

Limite cadastrale



PRO K-17.01
19/11/2020
ACCES DES PL 1/250
Entrée de PL 16 ml

01

