
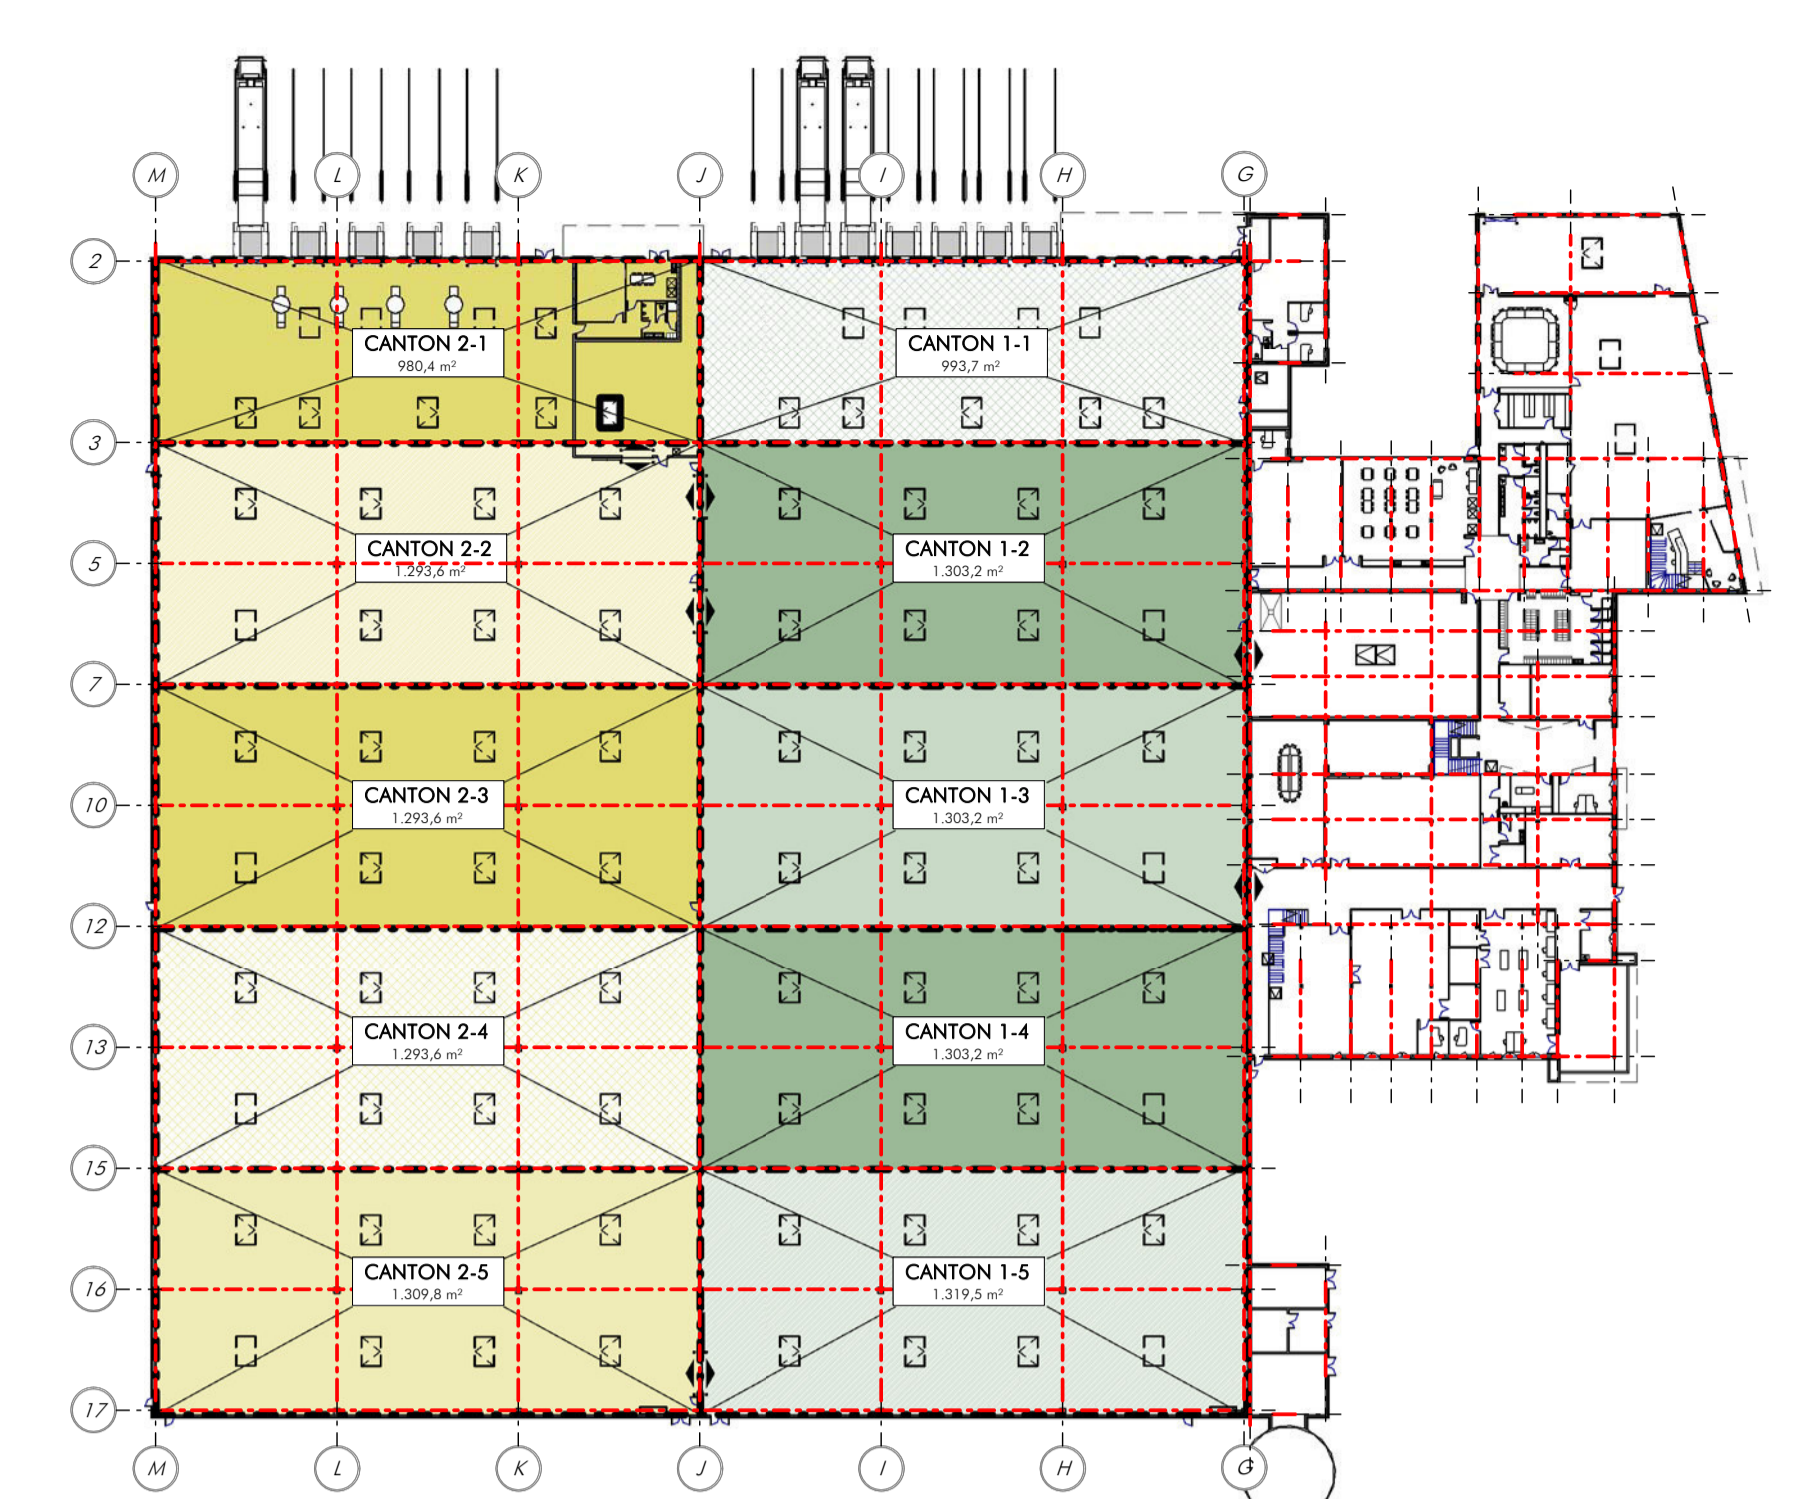


PJ n° 22

Plan des stockages

Plan d'ensemble – Niveau 0 - V15 – ARCHI-FACTORY – 30/01/2020 (1 page
A0)

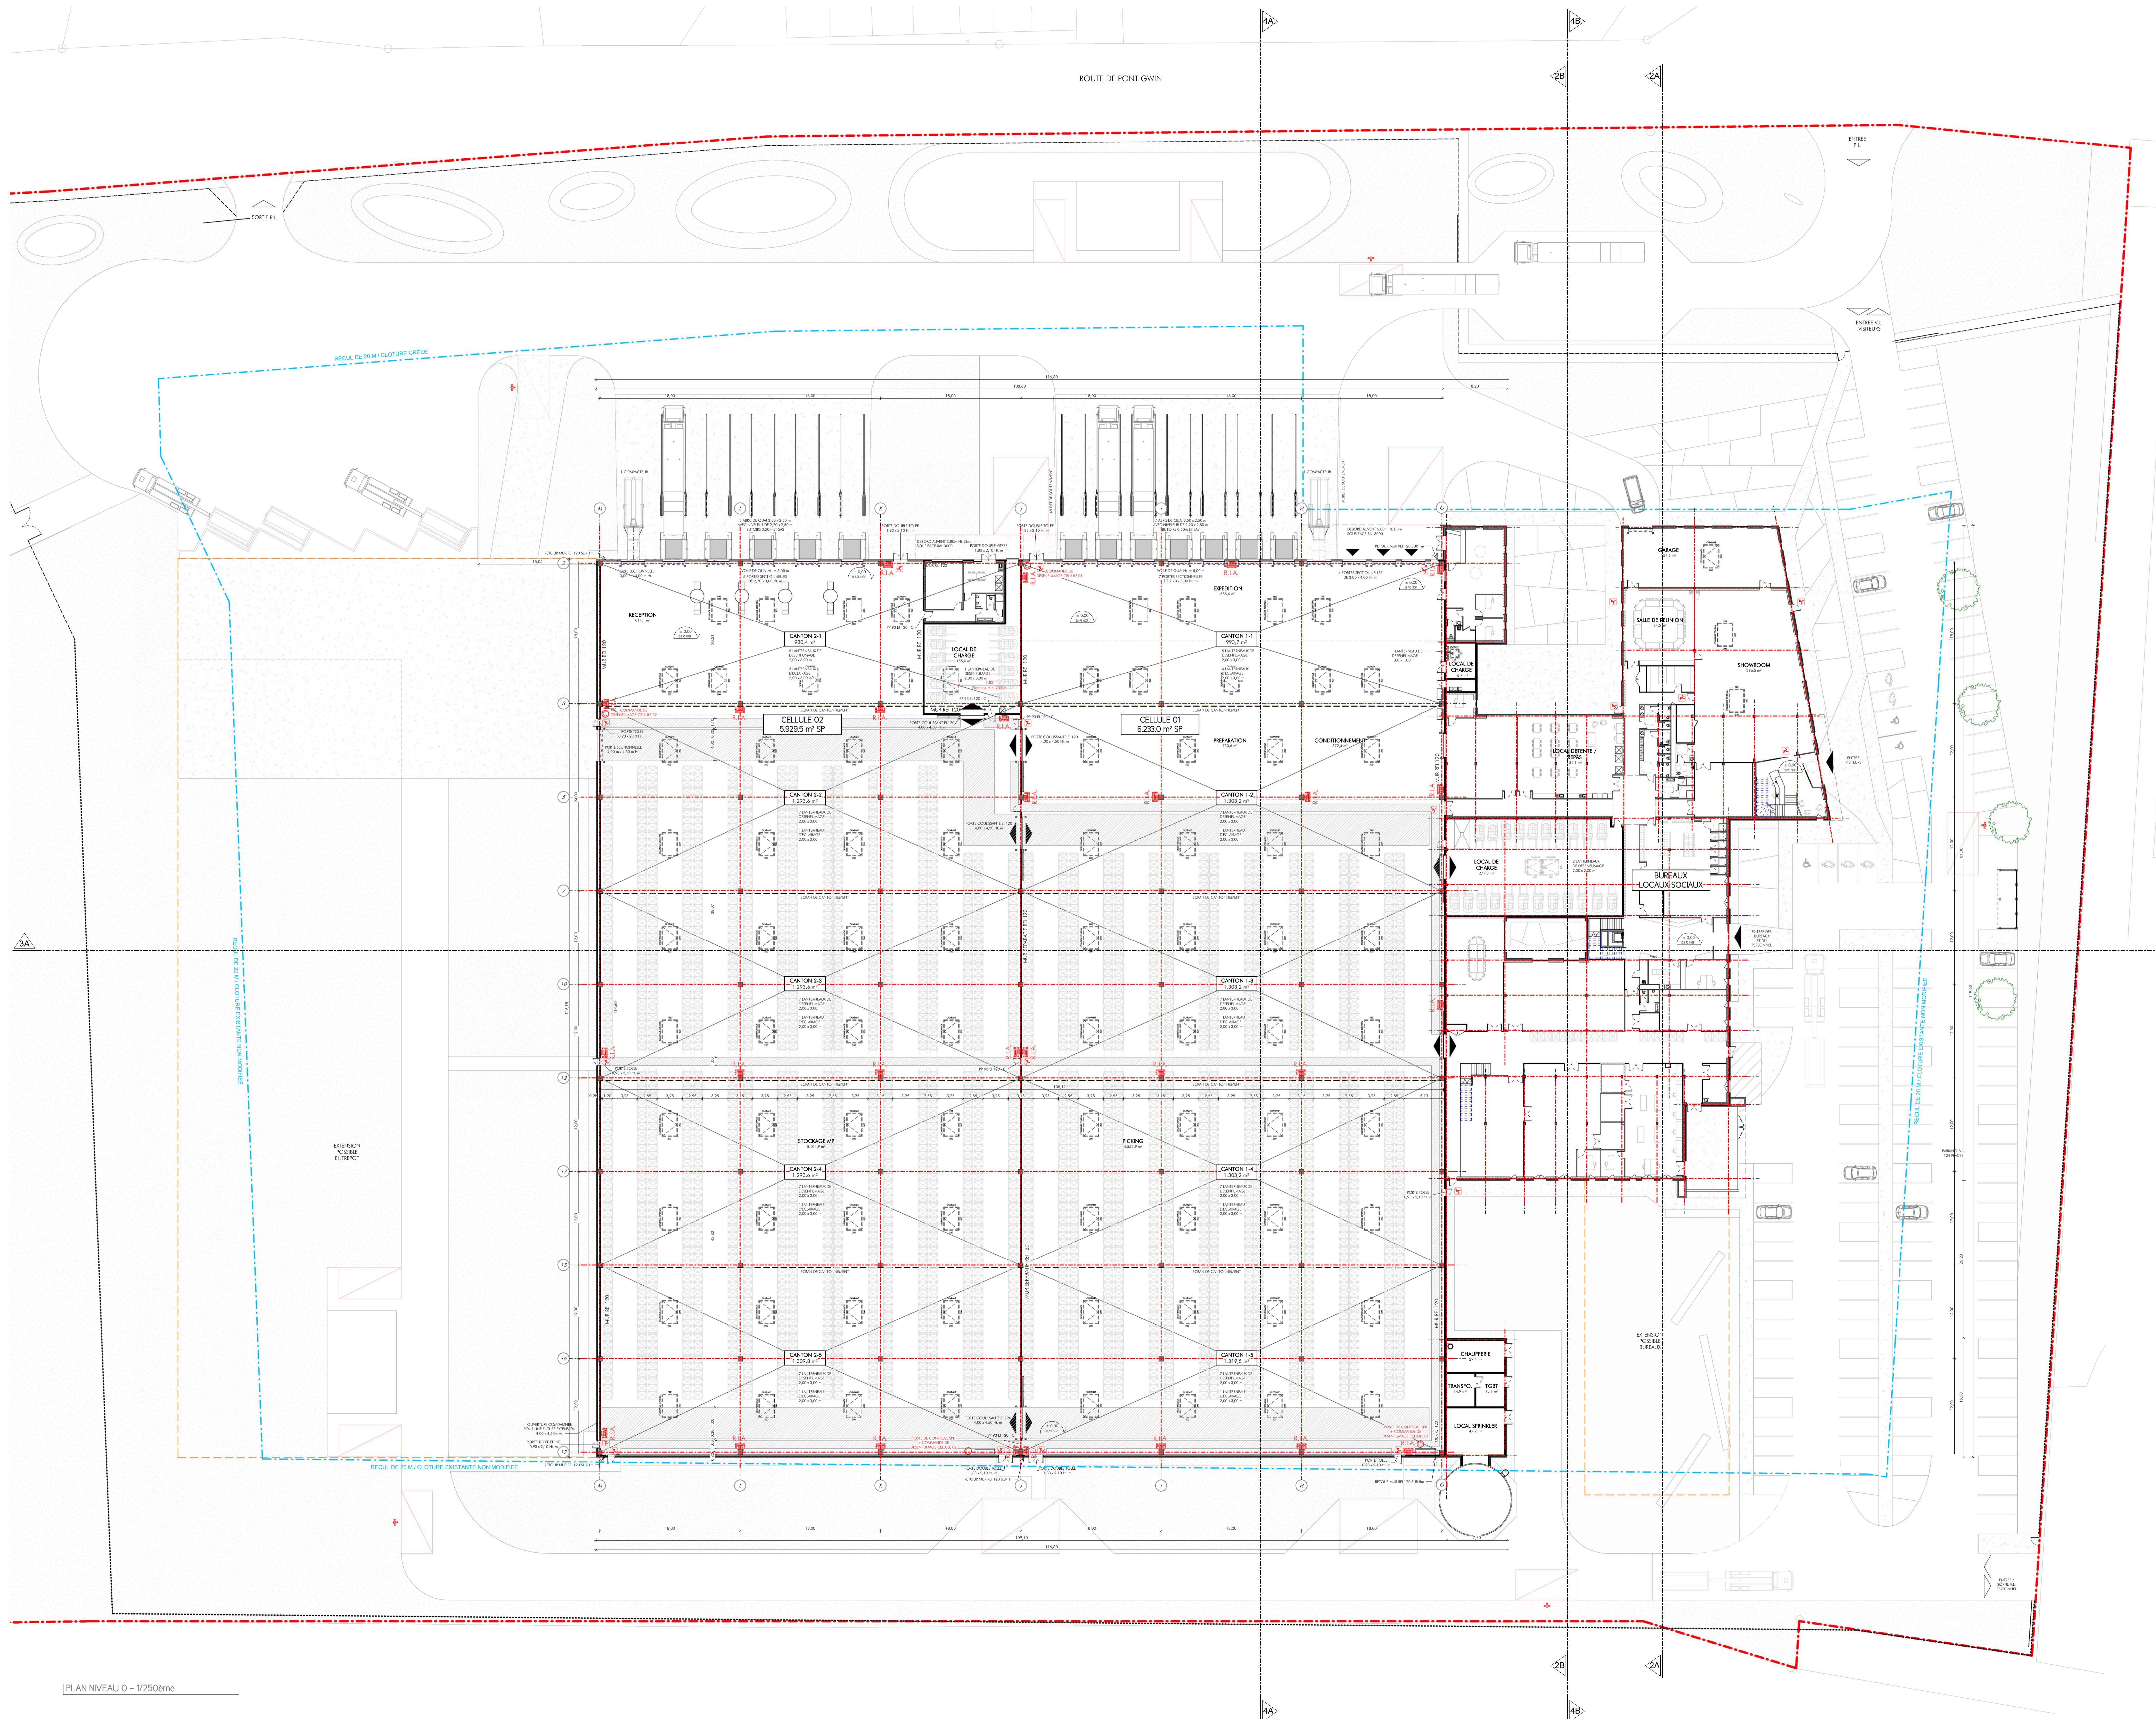

PLAN NIVEAU 0 - 1/750ème

NOMS DES BÂTIMENTS & IMPLANTATIONS ALTIMÉTRIQUES :

- BÂTIMENT A : PLATEFORME LOGISTIQUE	± 0.00 = 158.95 NGF
- BÂTIMENT B : ABRIS DEUX ROUES	± 0.00 = 158.40 NGF
IMPLANTATION ALTIMÉTRIQUE DE RÉFÉRENCE	± 0.00 = 158.95 NGF

PLAN D'ENSEMBLE - NIVEAU 0

03
CAO_CD
0853-V15-GENERAL-CENTRAL.vrf

1/250ème
Revt 2020

SODISE
CONSTRUCTION D'UN BÂTIMENT D'ACTIVITÉS
ZI DES PAYS BAS
85 ROUTE DE PONT GWIN 29510 BREC

PLAN NIVEAU 0 - 1/250ème

DEMANDEUR : SODISE
Z.A. de Stang-en-Garnant
29100 CHESTEAULIN
+33 (0)2 98 86 52 53

CONTRACTANT GENERAL : FACET Ingénierie
Rue de Dambians
Z.A. de Châbles
29590 LE FAOU
+33 (0)2 98 81 90 80
contact@facet.bzh

ARCHITECTE : S.A.R.L. d'architecture ARCHIFACTORY
Espace du Tier
13, Boulevard Jean Monnet
56290 LANMOR-PLAGE
+33 (0)2 97 30 89 80
Contact@archifactory.eu

DEMANDE DE PERMIS DE CONSTRUIRE
30 JANVIER 2020

