


RAYON DES 300 METRES

**LEGENDE :**

- Habitation
- Limite de propriété
- Ligne E.D.F. aérienne
- Arbres existants
- Talus + Haie bocagère en projet
- Point de visé des photos
- PROJET DE CONSTRUCTION

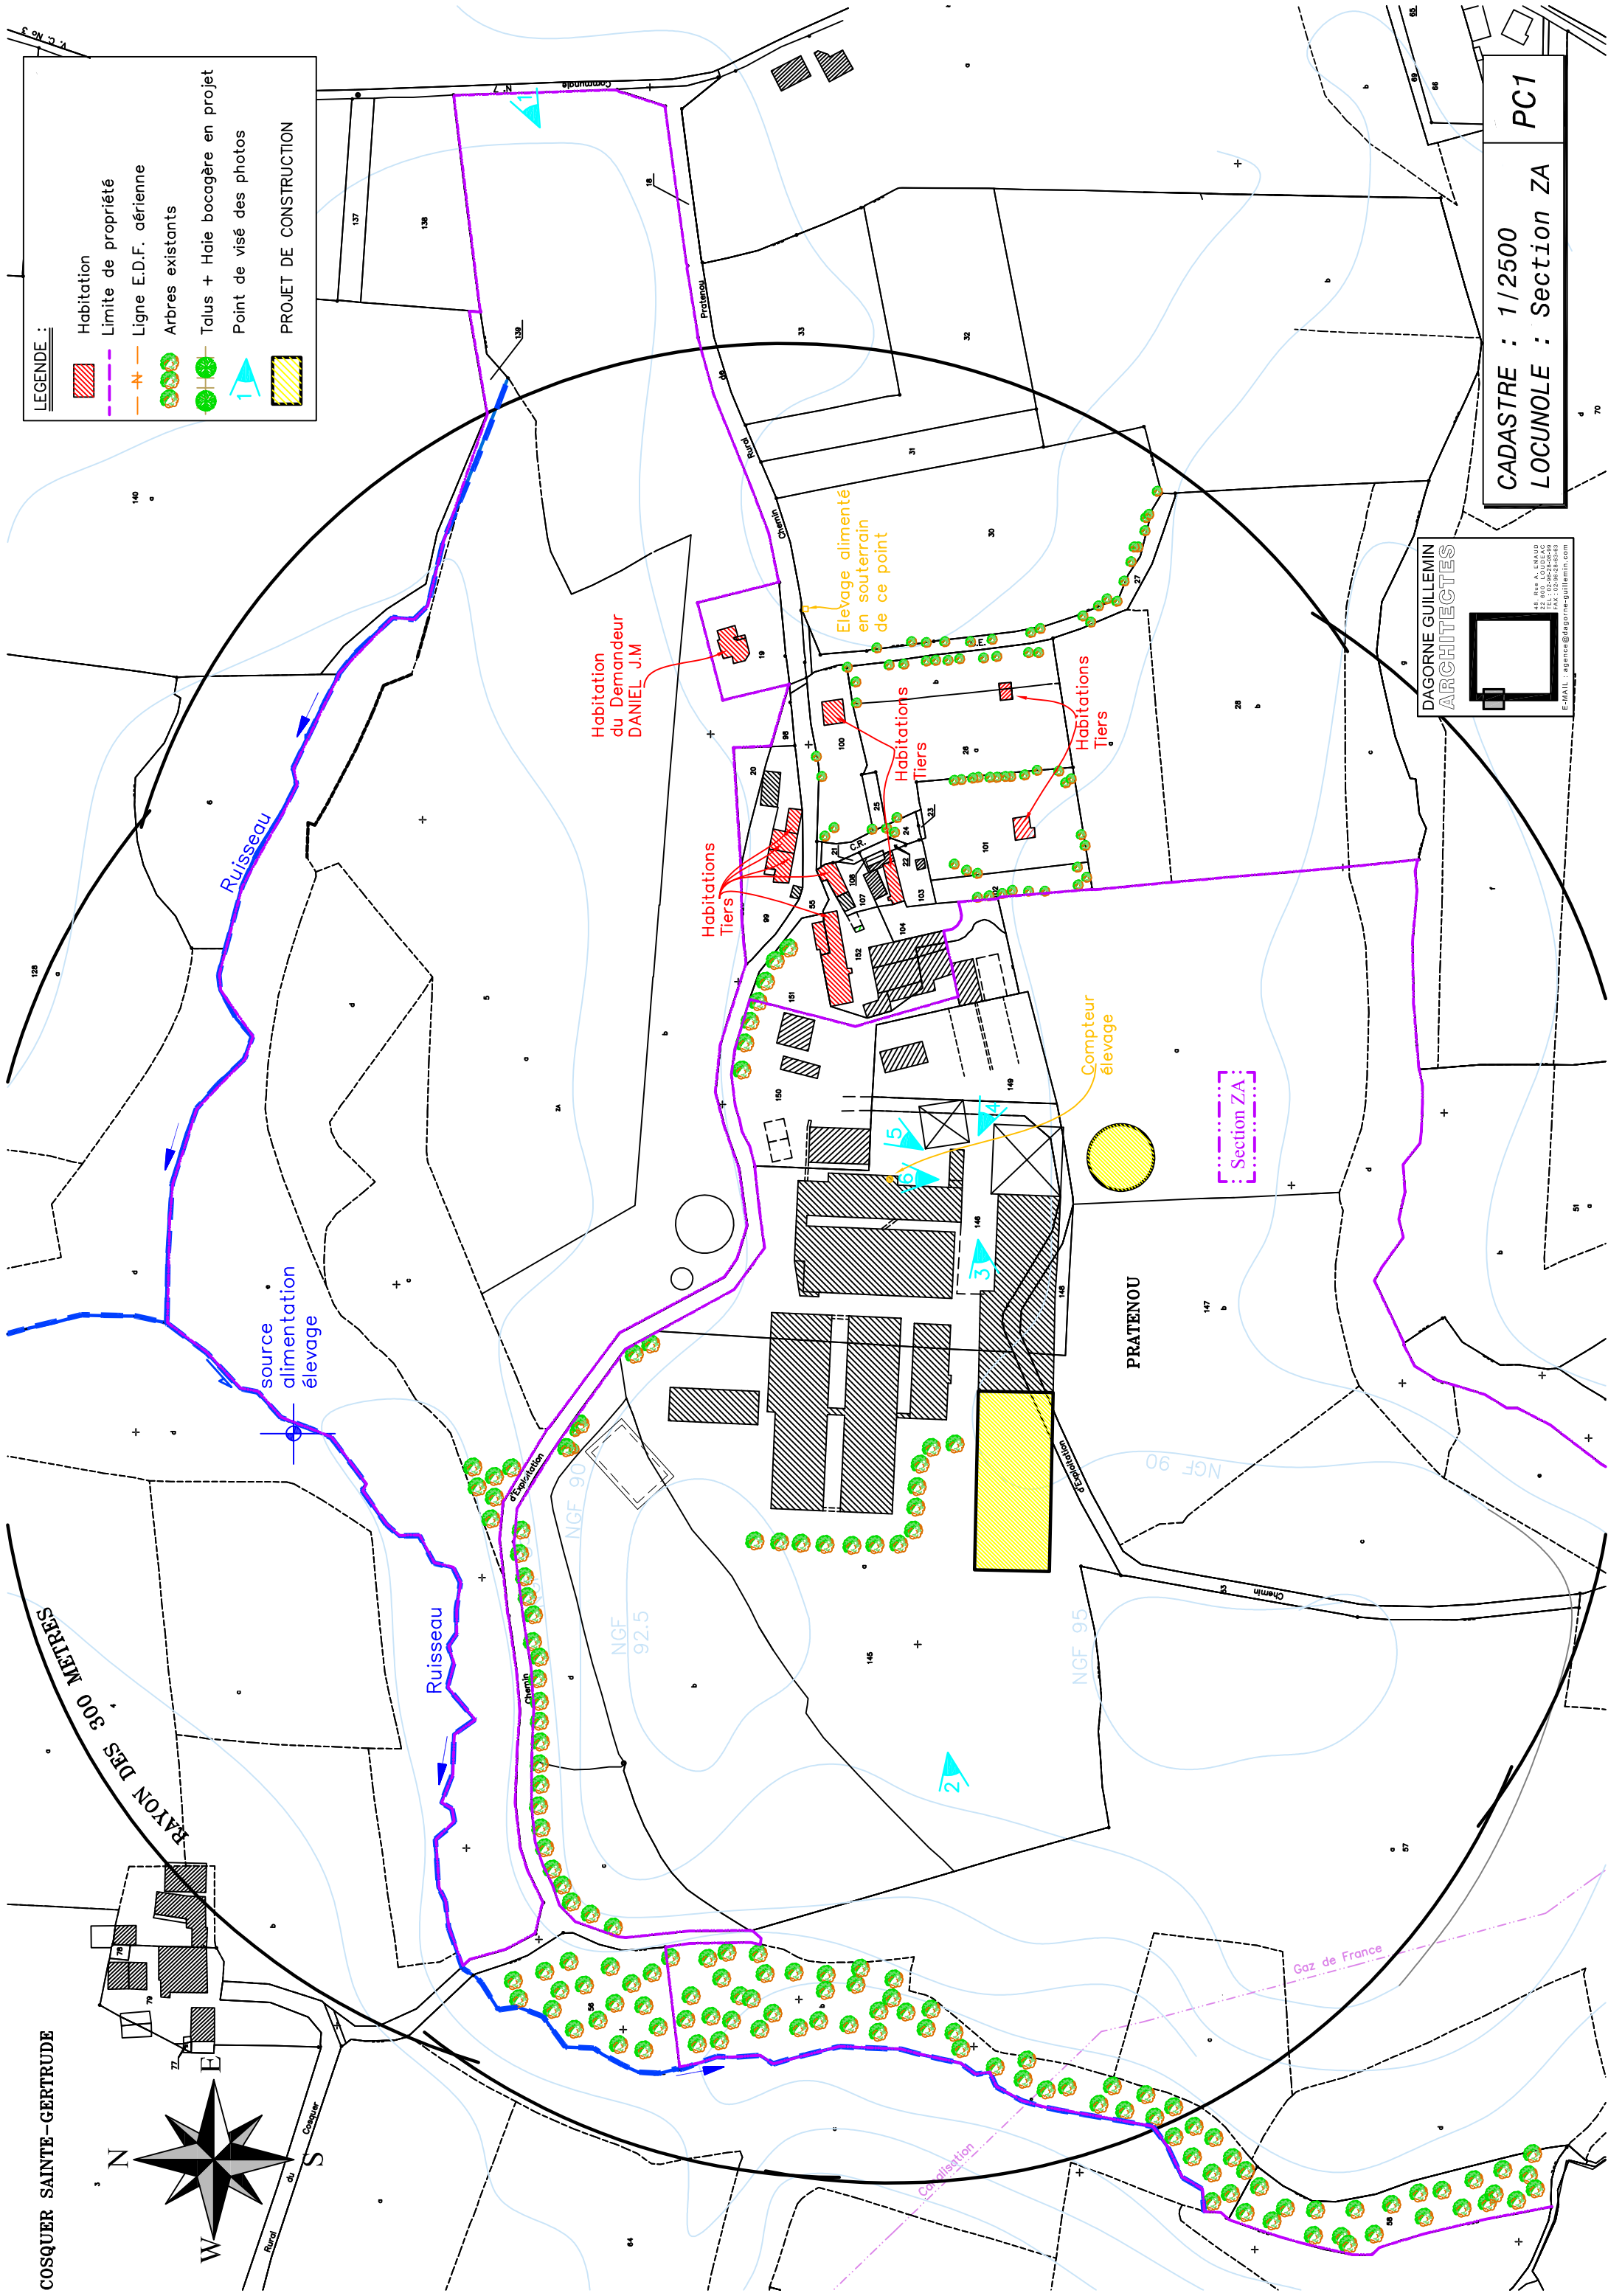

**DAGORNE GUILLEMIN ARCHITECTES**

18 Rue A. SMOUD  
22 400 LUDUAC  
Tél : 02 96 38 40 40  
Fax : 02 96 38 40 45  
E-MAIL : agence@dagorne-guillem.fr

CADASTRE : 1/2500  
LOCUNOLE : Section ZA  
PC1