

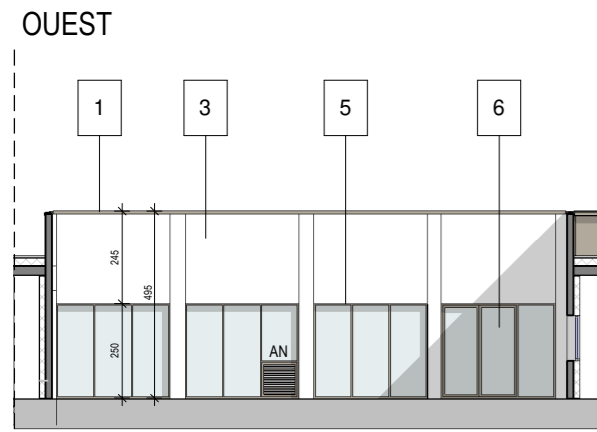
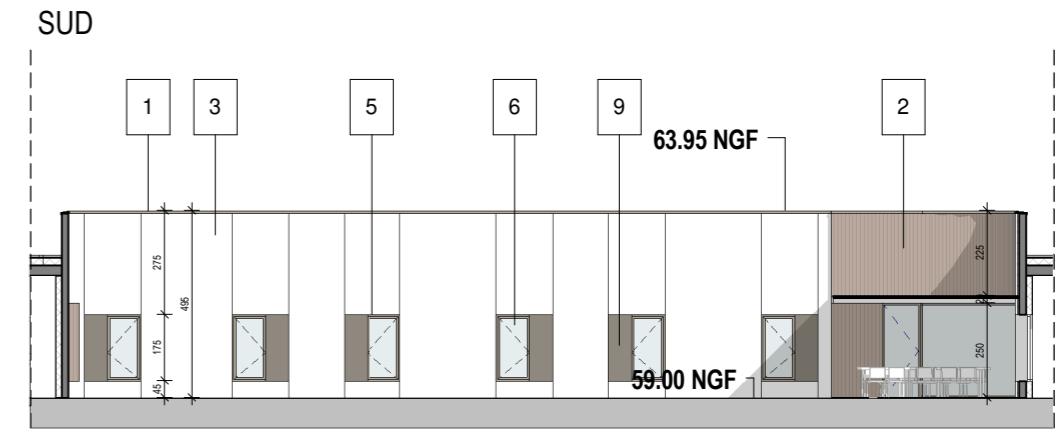
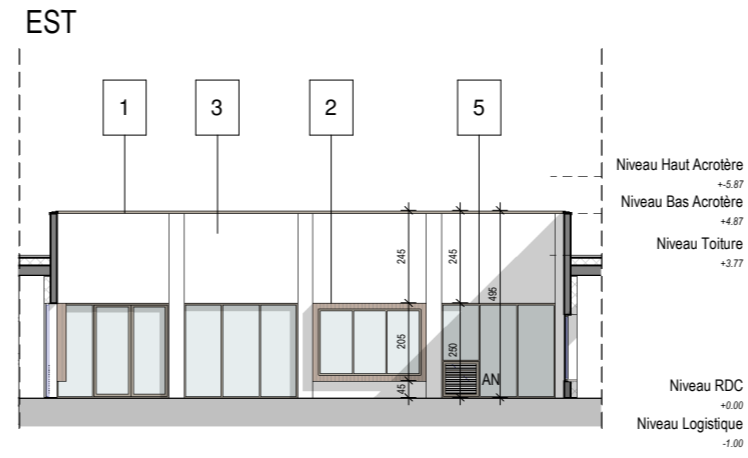
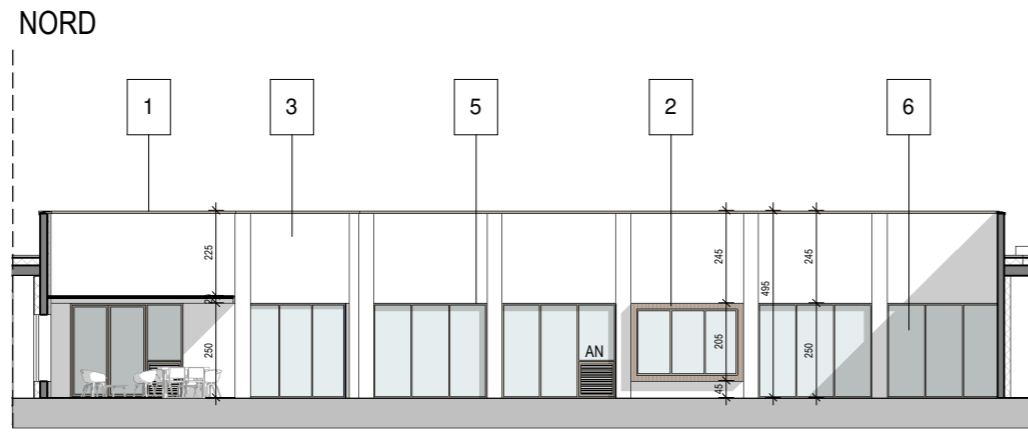
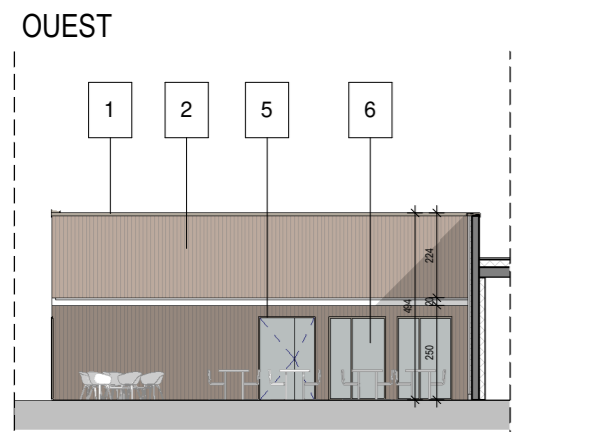
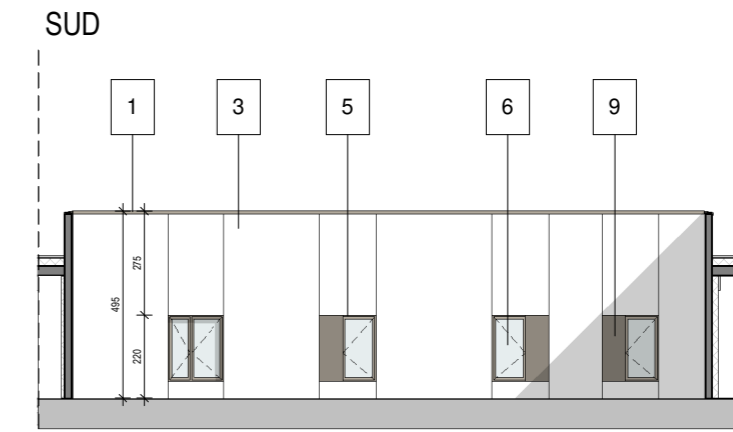






5 PATIO UF 3.1
Echelle : 1 : 200

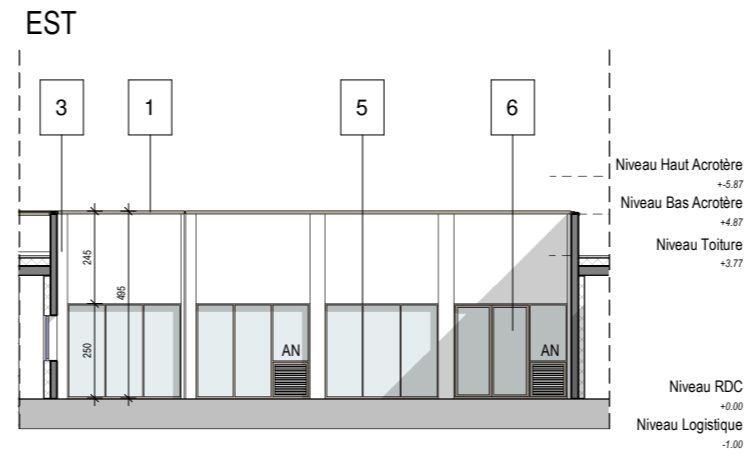





6 PATIO UF 3.2a
Echelle : 1 : 200

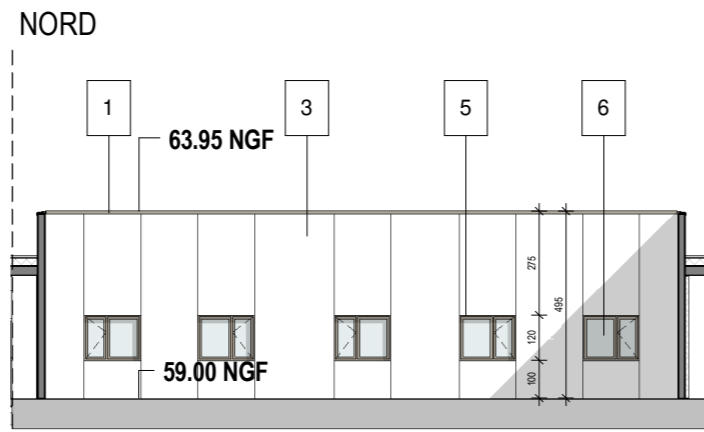




7 PATIO UF 3.2b
Echelle : 1 : 200

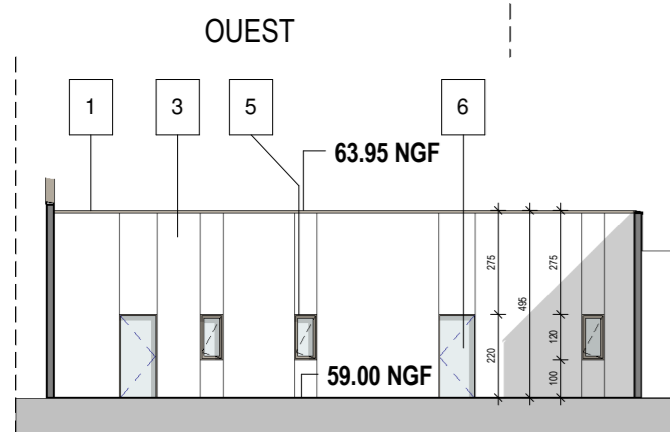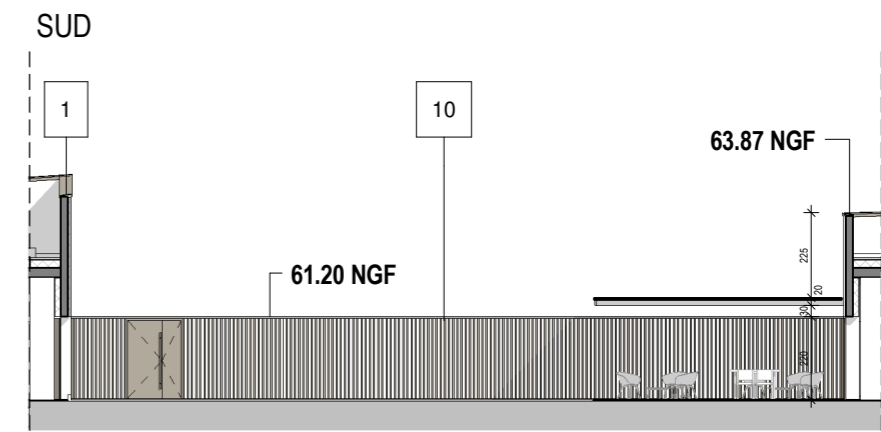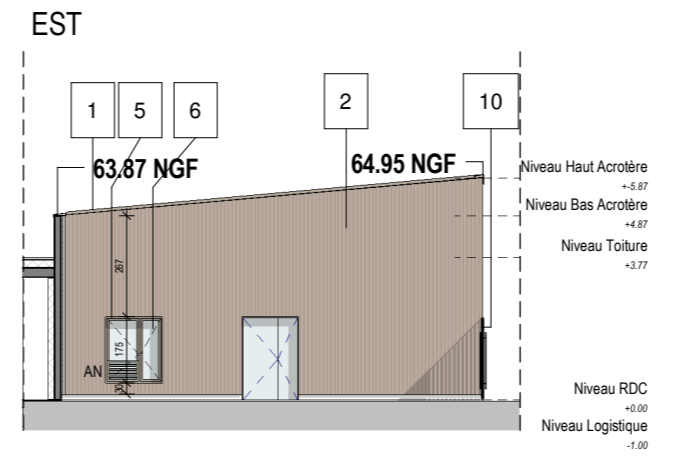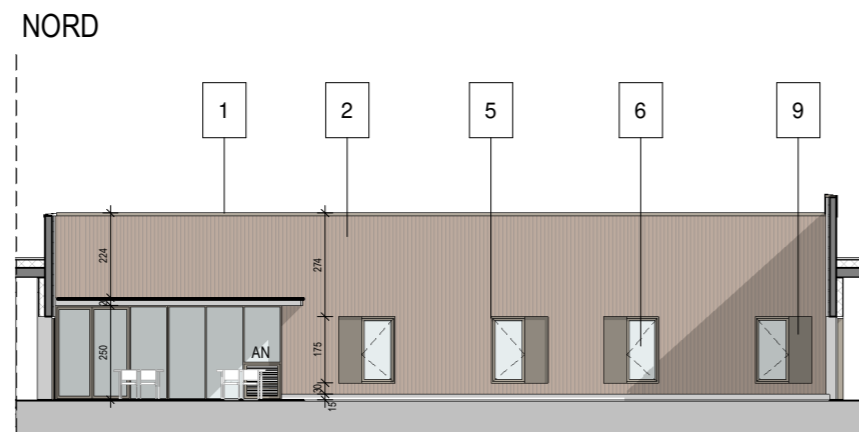


8 PATIO UF 3.3
Echelle : 1 : 200

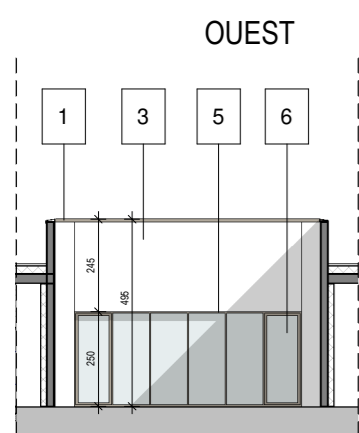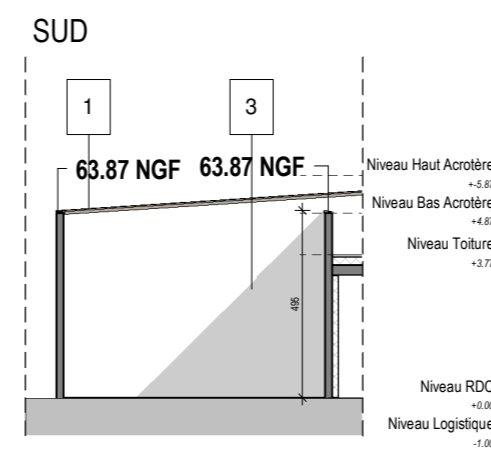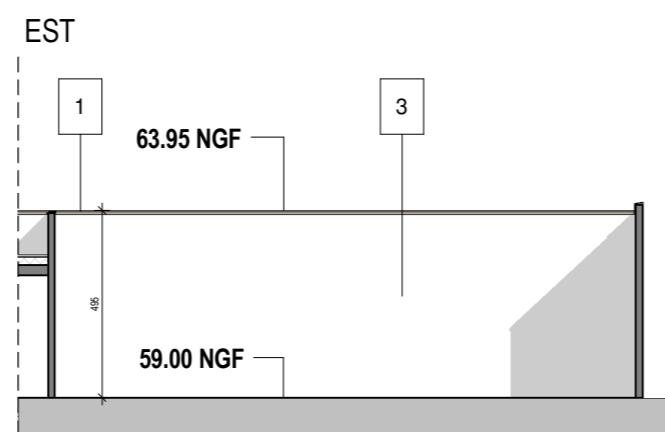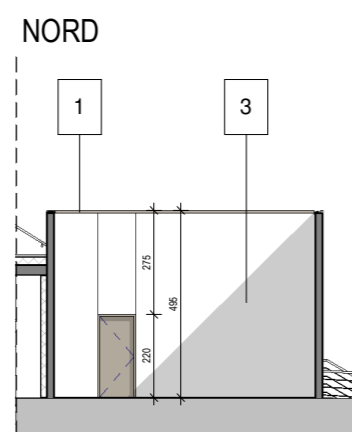


9 PATIO CSI
Echelle : 1 : 200

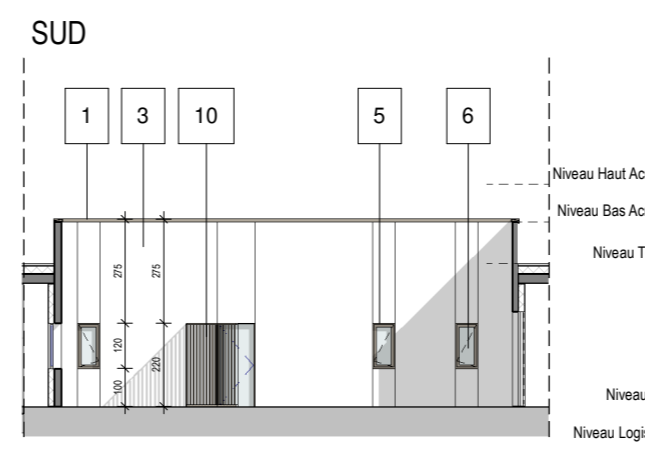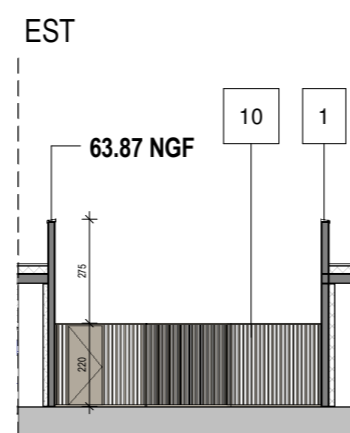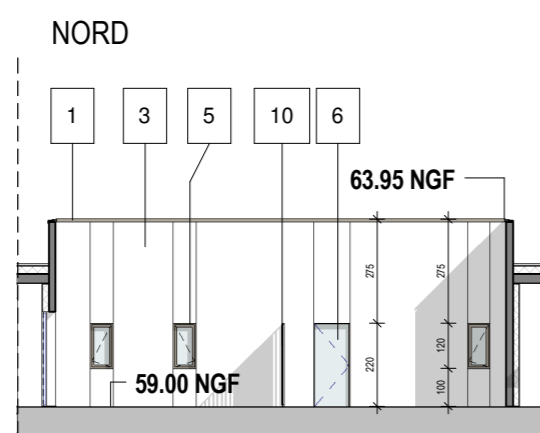

Repérages patios

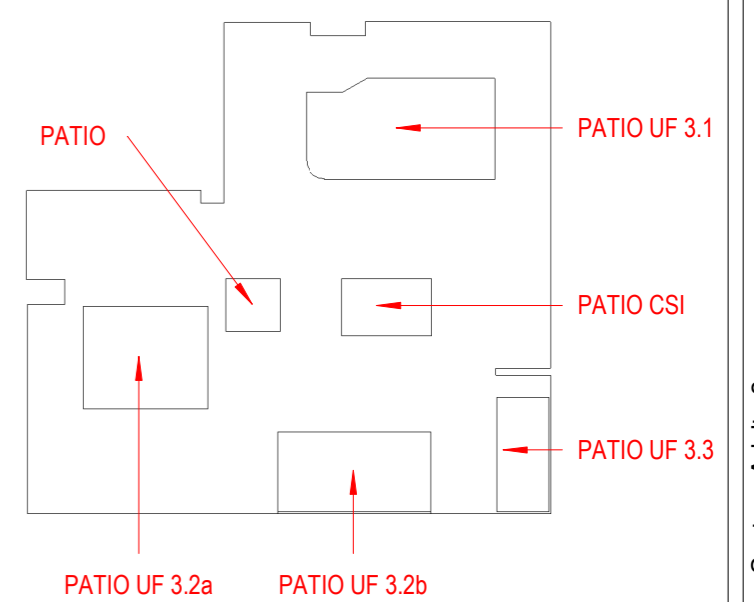

Plan de situation SA3

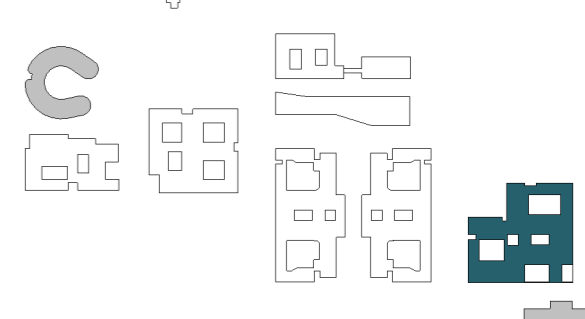

Légende des façades


- 1 COUVERTINE ALUMINIUM LAQUÉ BEIGE NACRÉ MÉTALLISÉ
- 2 BARDAGE BOIS TYPE FAUX CLAIR VOIE EN DOUGLAS PRÉ-GRISÉ
- 3 BÉTON BRUT PEINT
- 4 BÉTON MATRICE LASURÉ
- 5 ENSEMBLE MENUISÉ/ CHÂSSIS / MUR RIDEAU ALUMINIUM LAQUÉ BEIGE NACRÉ MÉTALLISÉ
- 6 VITRAGE CLAIR
- 7 VITRAGE OPALESCENT
- 8 REMPLISSAGE EDR ALUMINIUM BEIGE NACRÉ MÉTALLISÉ
- 9 TÔLE PERFORÉE ALUMINIUM BEIGE NACRÉ MÉTALLISÉ
- 10 CLÔTURE A BARREAU ALUMINIUM LAQUÉ BEIGE NACRÉ MÉTALLISÉ
- 11a GARDE CORPS ACIER GALVA
- 11b GARDE CORPS VITRÉ
- 11c GARDE CORPS A BARREAU ALUMINIUM LAQUÉ BEIGE NACRÉ MÉTALLISÉ
- 12 BARDAGE EN TÔLE PERFORÉE ALUMINIUM BEIGE NACRÉ MÉTALLISÉ

10m
0 2 4
Echelle

DATE : 02/2023
Echelle : 1:200

PHASE : PC

N° DU DOCUMENT : PC5_7b

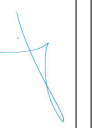

Façades Patios Secteur Adulte 3
RECONSTRUCTION HOPITAL PSYCHIATRIQUE
BOUAFIS

Affaire
0846a21

