DIRECTION GÉNÉRALE DES FINANCES PUBLIQUES

---

EXTRAIT DU PLAN CADASTRAL

---

Département :
FINISTERE

Commune :
LANDIVISIAU

Section : ZB
Feuille : 000 ZB 01

Échelle d'origine : 1/2000
Échelle d'édition : 1/2000

Date d'édition : 30/05/2017
(fuseau horaire de Paris)

Coordonnées en projection : RGF93CC48

Le plan visualisé sur cet extrait est géré par le centre des impôts foncier suivant :
BREST
Bureau Antenne du cadastre de MORLAIX
PLACE DU POULIET 29679
29679 MORLAIX CEDEX
tél. 02.98.88.91.55 -fax 02.98.88.92.04
bant.morlaix@dgfip.finances.gouv.fr

Cet extrait de plan vous est délivré par :
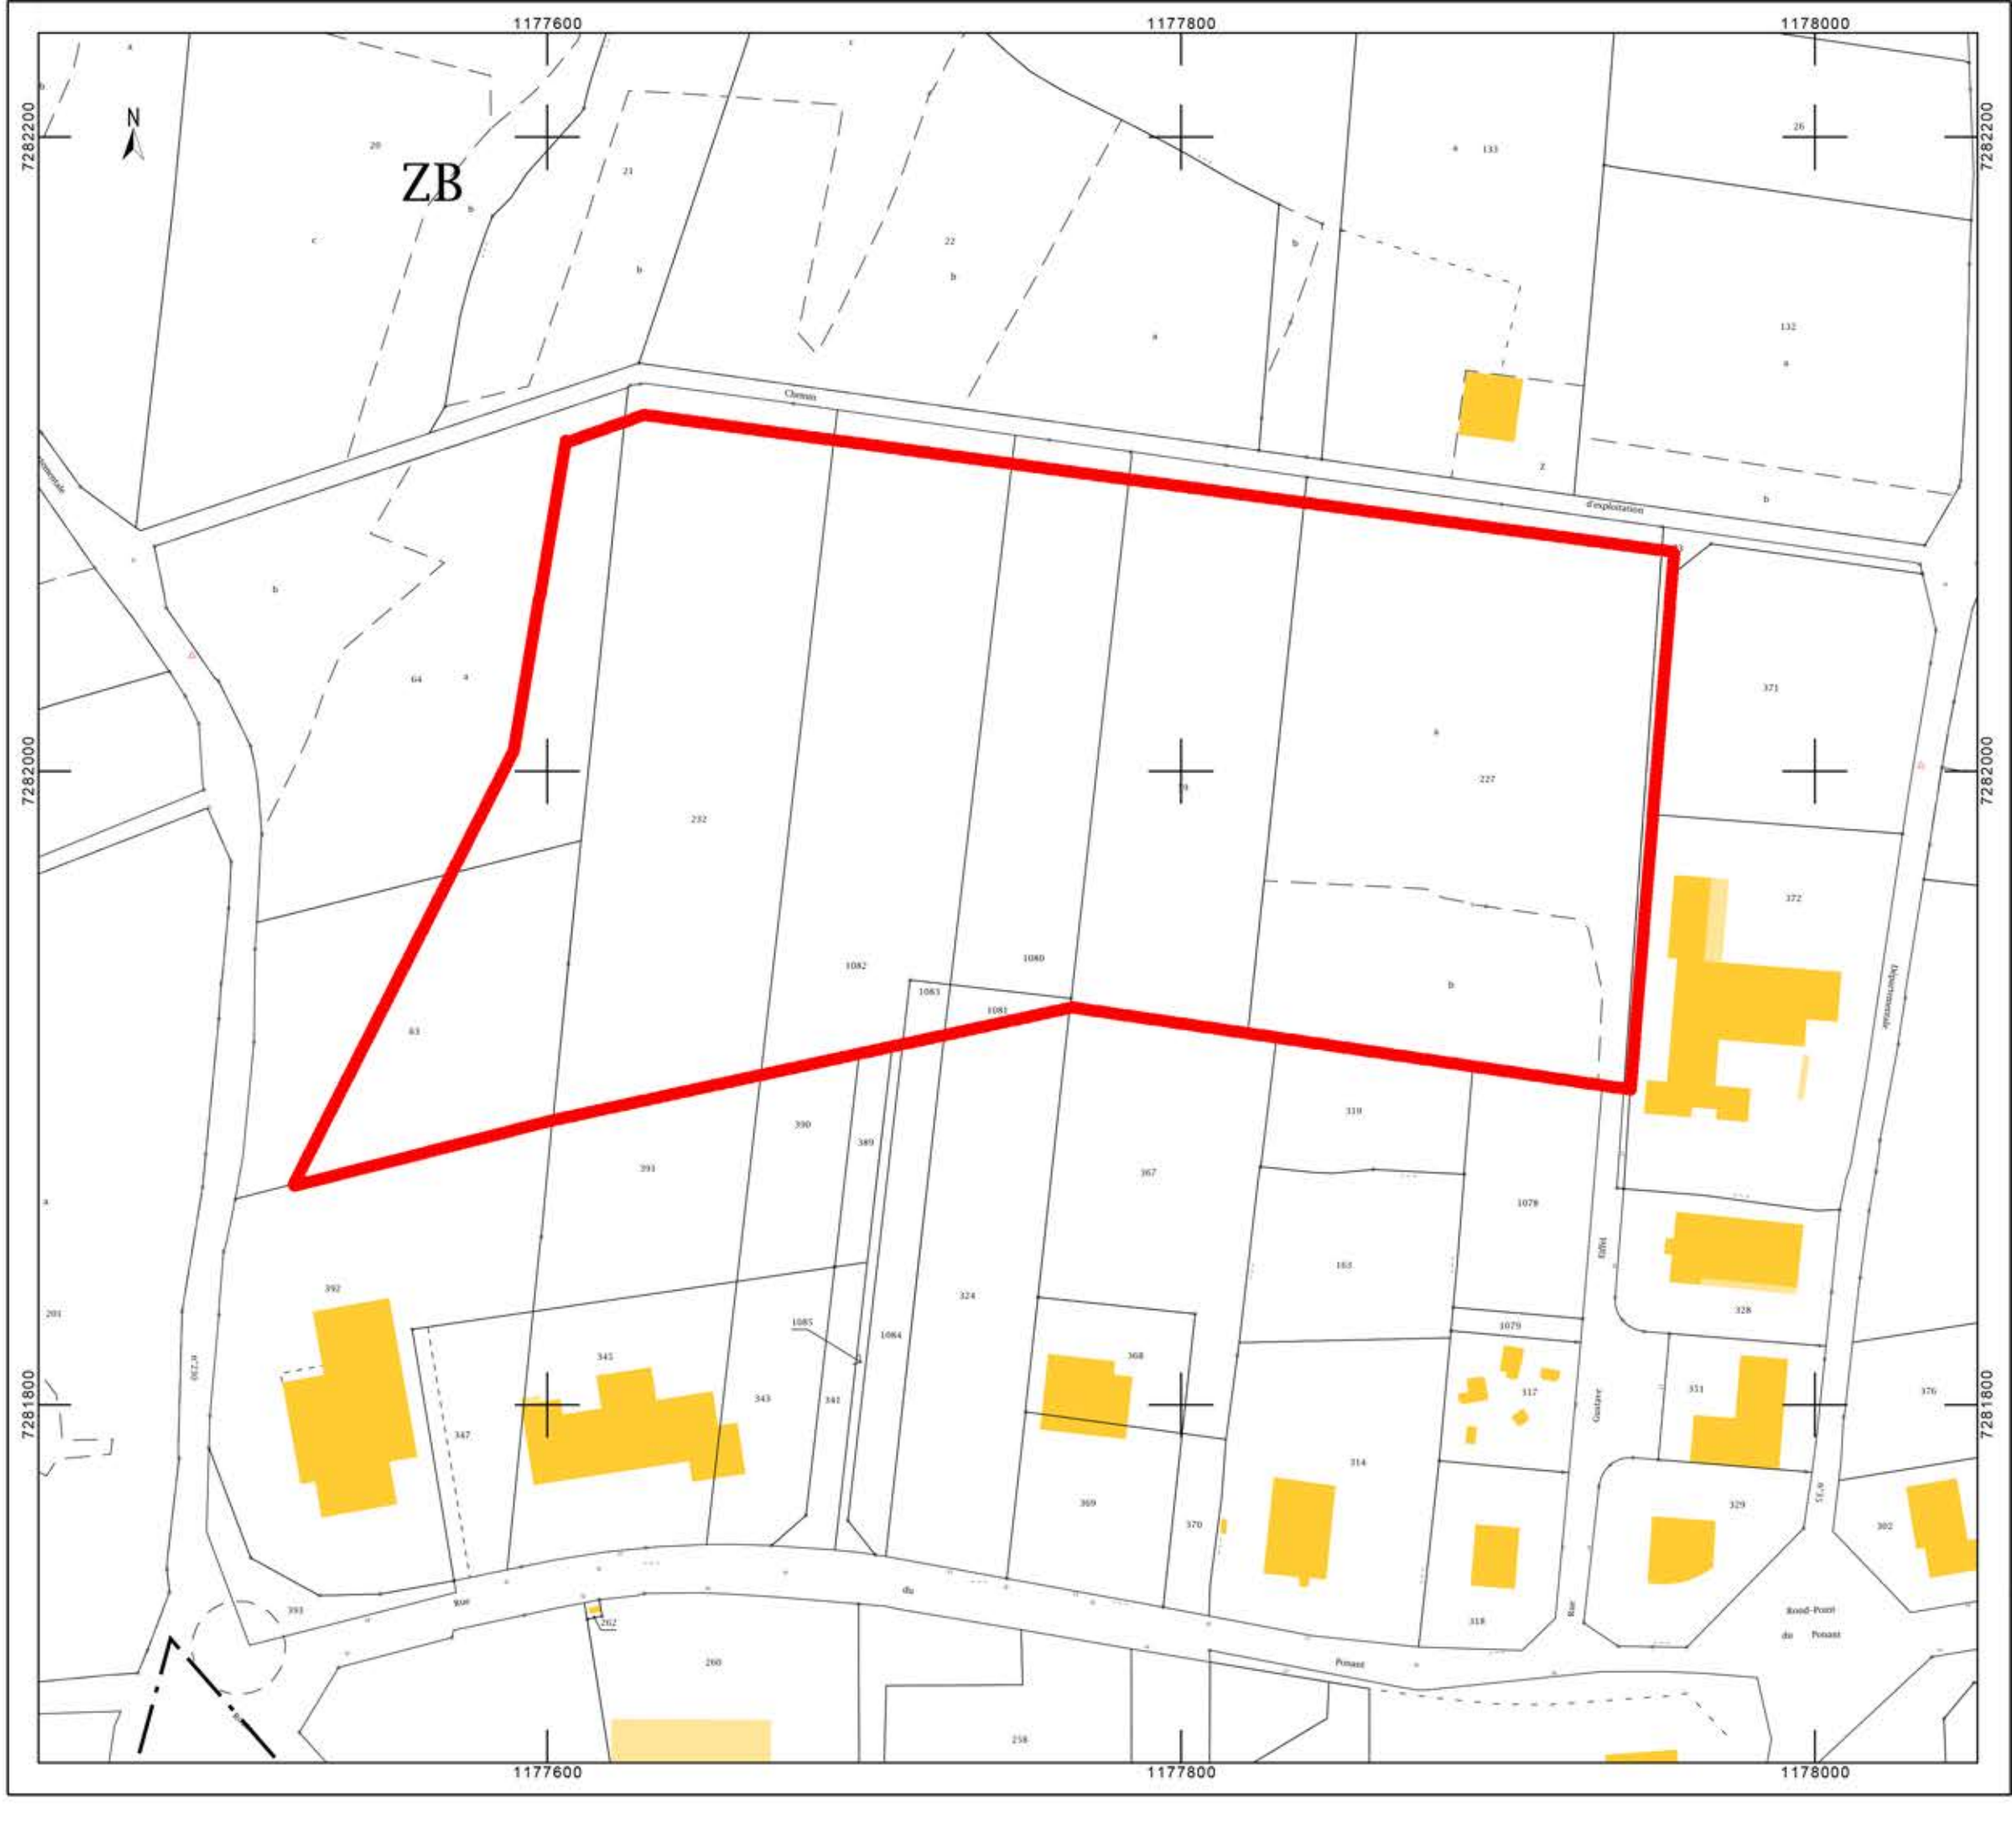
cadastre.gouv.fr
©2016 Ministère de l'Économie et des Finances