

Section A3

Section C1

RAYON DES 300 METRES

LEGENDE :

| | |
|--|---------------------------------|
| | Habitation |
| | Limite de propriété |
| | Ligne E.D.F. aérienne |
| | Talus boisé existant |
| | Talus boisé existant |
| | Plantations existantes |
| | Haie bocagère en projet |
| | Talus + Haie bocagère en projet |
| | Point de visé des photos |
| | Projet de construction |
| | Projet de couvertures |

Hab EARL DE ROZ AVEL

Hab Tiers

Hab Tiers

Hab Tiers

Hab Tiers

Hab Tiers

Hab LOUARN Gérard (ancien exploitant)

Elevage alimenté en souterrain de ce point

100m

Kérével

Bourg

Voie

Kerincuff

Ty Navez

communale

London

1343

1342

1345

1366

138

139 a

140

1496

1494

1492

1511

1505

1504

1506

1508

1509

1507

1502

1503

624

623

CADASTRE : 1/2500

LOTHEY : Section A3-C1

PC1


DAGORNE GUILLEMIN ARCHITECTES

45, Rue A. ERNAUD
22 400 LOUDEAC
TEL : 02-98-20-98-99
FAX : 02-98-20-98-33
E-MAIL : agence@dagorne-guillemain.com

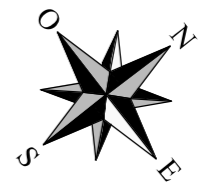

LEGENDE :

- Habitation
- Limite de propriété de l'EARL DE ROZ AVEL
- Circuit des eaux pluviales
- Circuit de lisier
- Circuit de camion
- Point de pompage
- Vanne
- Silos
- Niveau terrain naturel
- Niveau caillbotis
- Extincteur
- Talus boisé existant
- Haie bocagère en projet
- Talus + Haie bocagère en projet
- Projet de couverture de fosses existantes
- Projet de construction

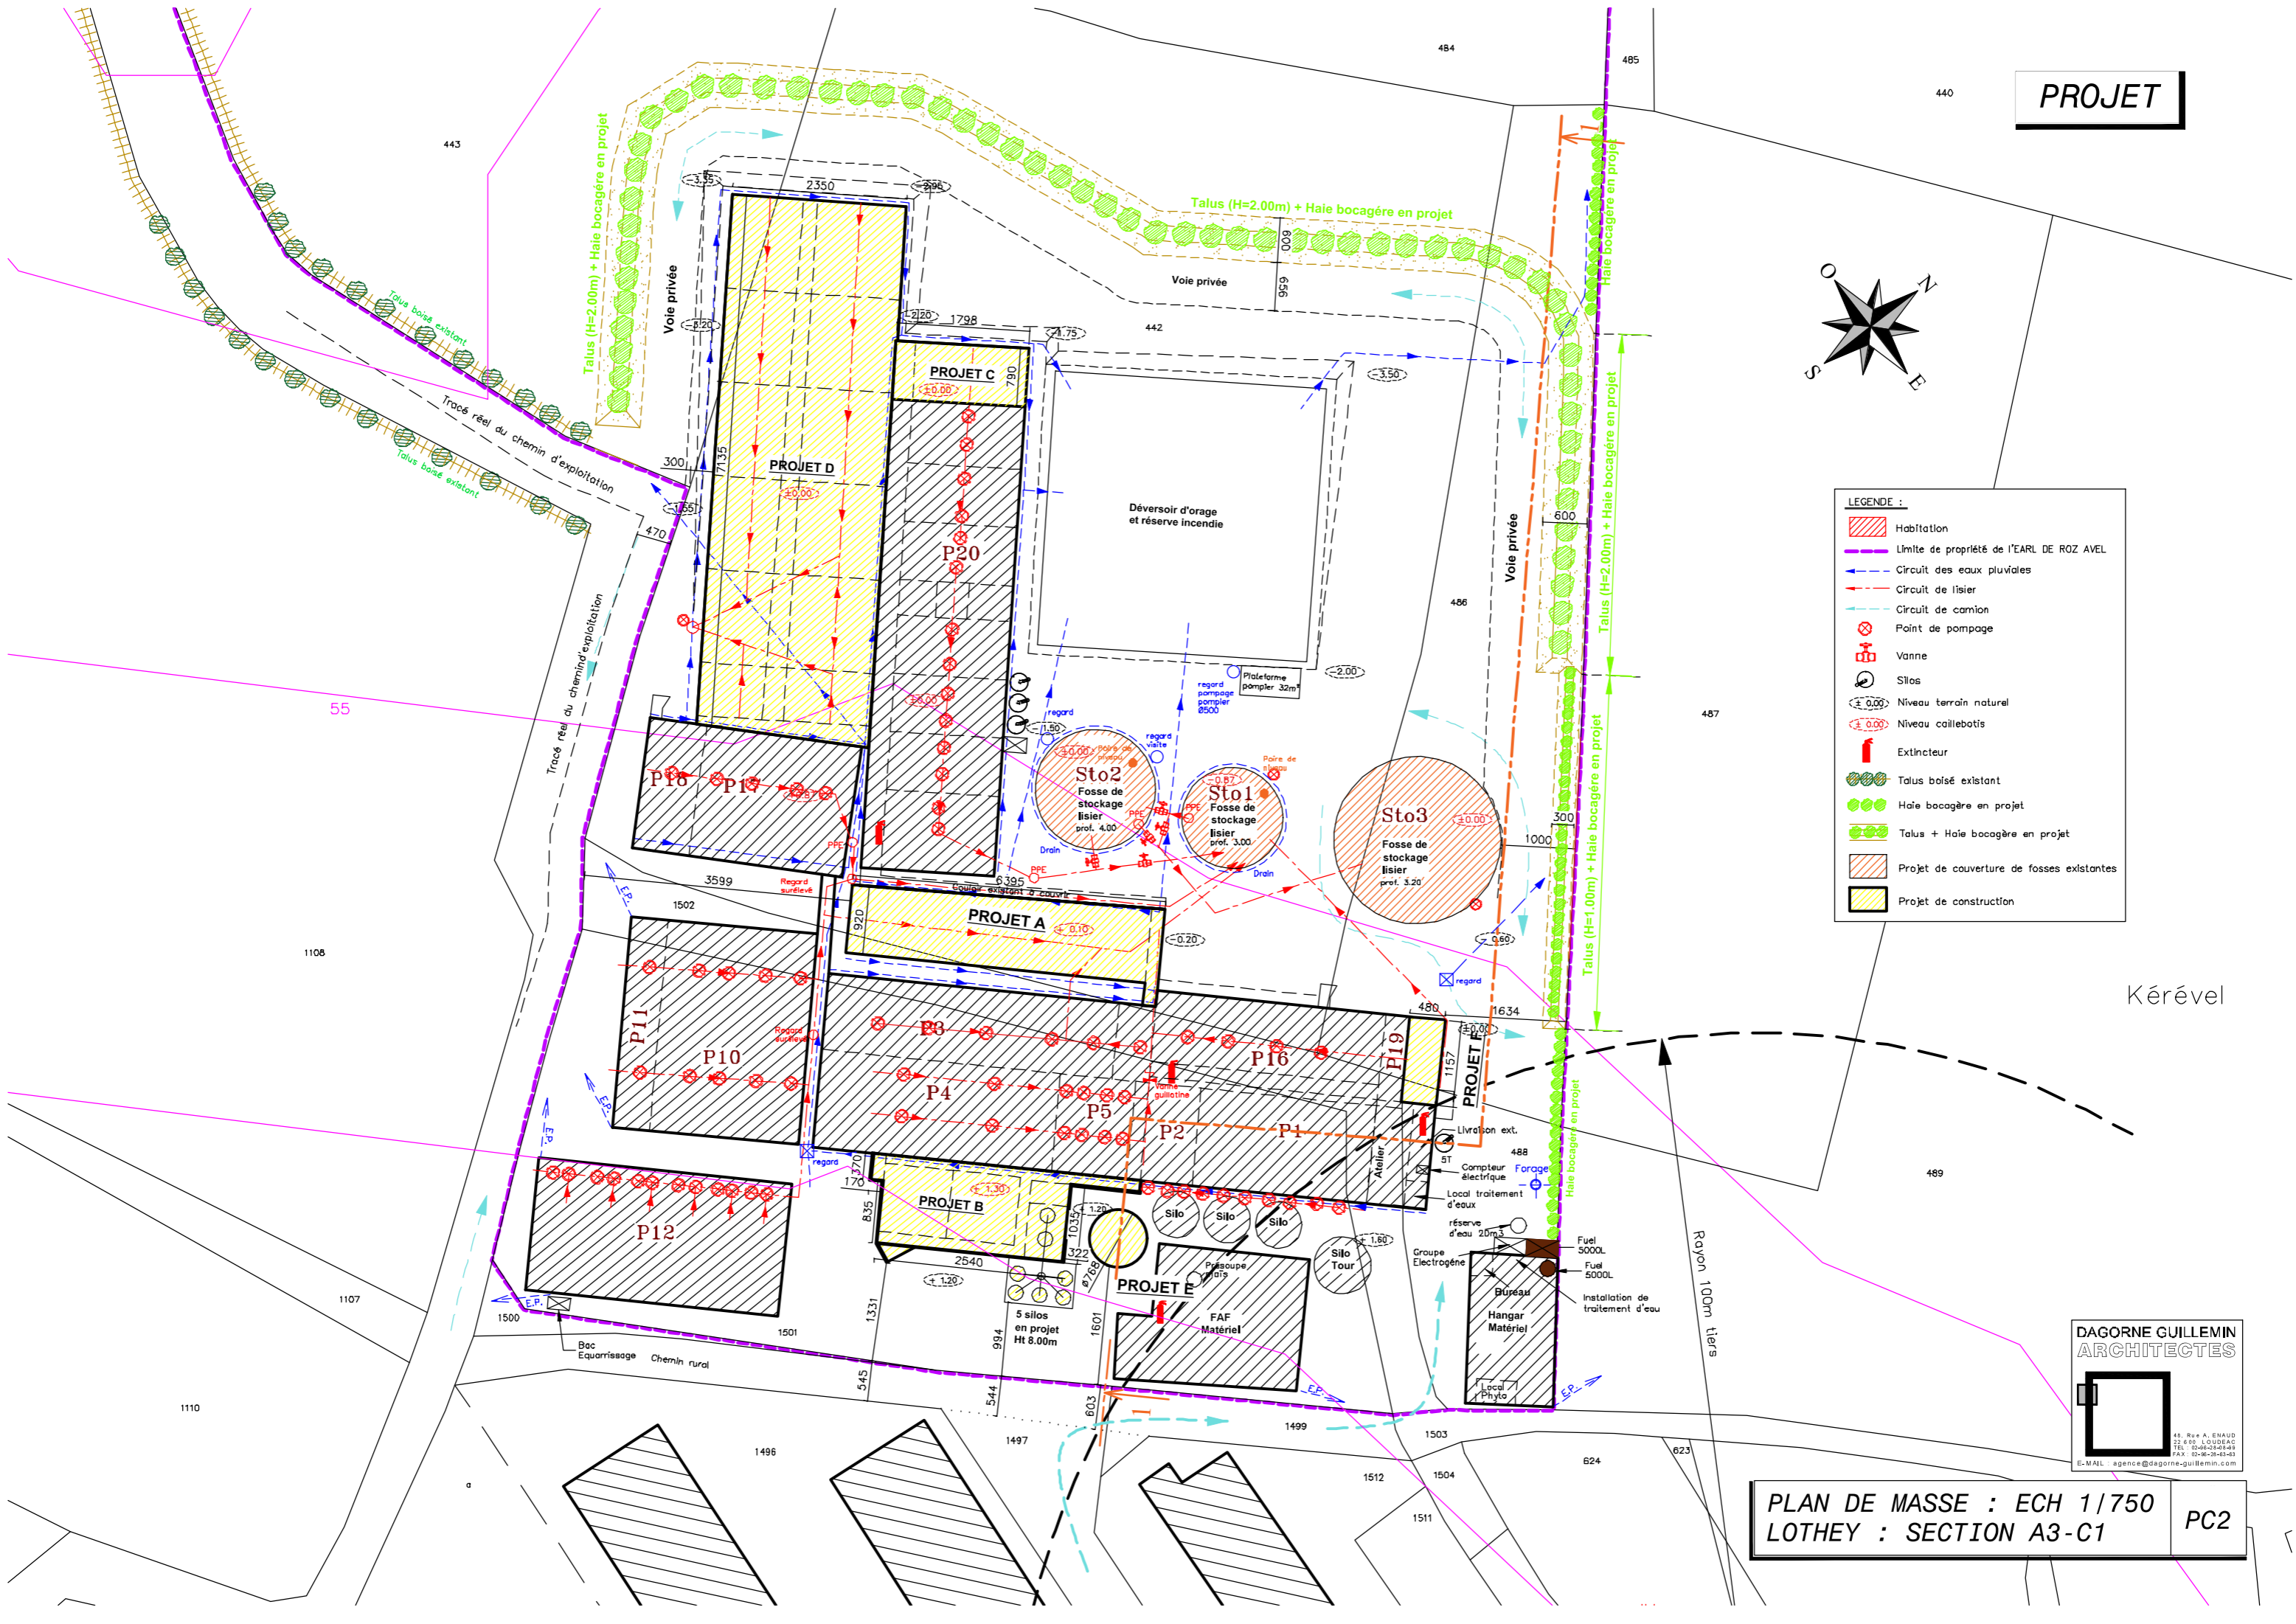

Kérével

Royon 100m tiers

DAGORNE GUILLEMIN
ARCHITECTES

48, Rue A. ENAUD
33 680 LOUDEAC
TEL : 03-69-28-83-83
FAX : 03-69-28-83-83
E-MAIL : agence@dagorne-guillemain.com